

# COMUNE DI DAVOLI


(PROVINCIA DI CATANZARO)

## PROGETTO : PIANO DI LOTTIZZAZIONE "MARINCOLA"

**FRAZIONE:** MARINA    **LOCALITA':** MARINCOLA

**DITTE PROPRIETARIE :** EREDI GRASSI CATERINA - GRASSI ANNA MARIA  
GRASSI LUCIANA - EREDI GRASSI PAOLO  
MODESTO DOMENICO E BARBUTO MARIA

### PROGETTO ESECUTIVO

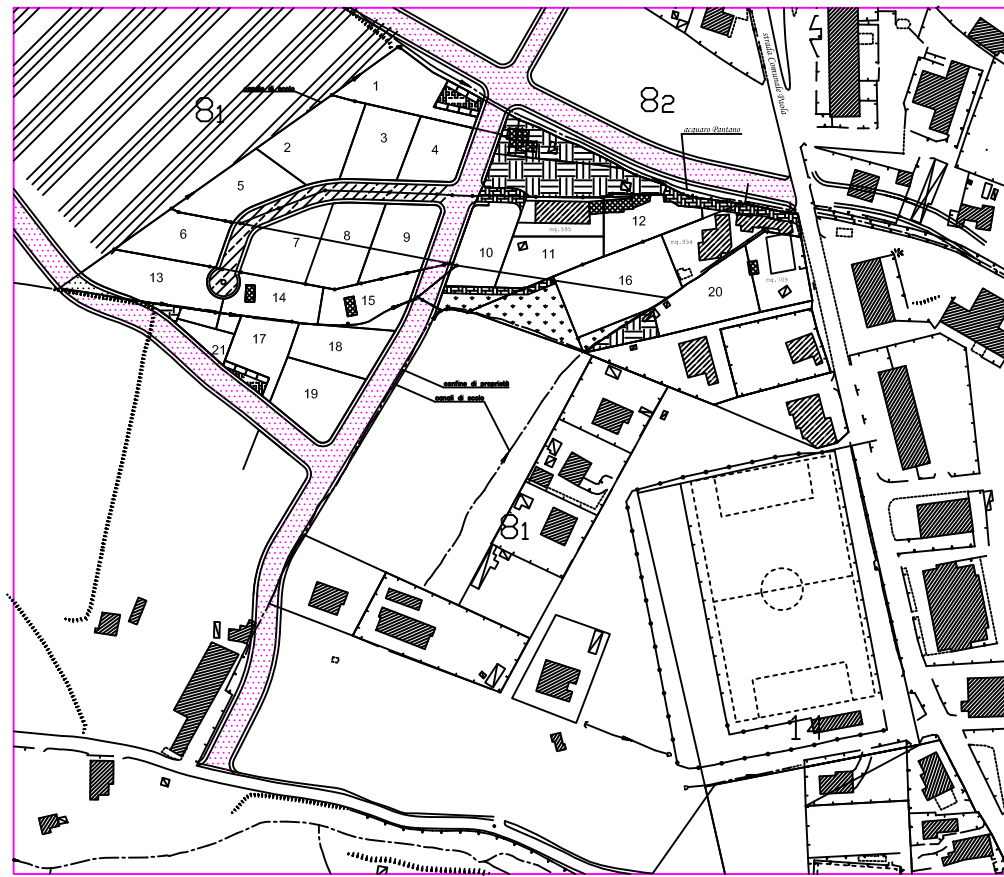

**IL PROGETTISTA**  
(Ing. Domenico Daniele)

NR. TAVOLA

ELABORATO DI PROGETTO :

COROGRAFIA

2

Scala 1: 25000

Data:

## COROGRAFIA - SCALA 1:25000

