


# COMUNE DI DAVOLI

(PROVINCIA DI CATANZARO)

## PROGETTO : PIANO DI LOTTIZZAZIONE "MARINCOLA"

**RAZIONAMENTO** : MARINCOLA  
**LOCALITA'** : MARINCOLA  
**DIRITTO PROPRIETARIO** : GIUSEPPE LUCARIELLO - GIUSEPPE SPINALE  
**PROGETTO** : PROGETTO PRELIMINARE E DEFINITIVO MARINCOLA  
**PROGETTO ESECUTIVO**

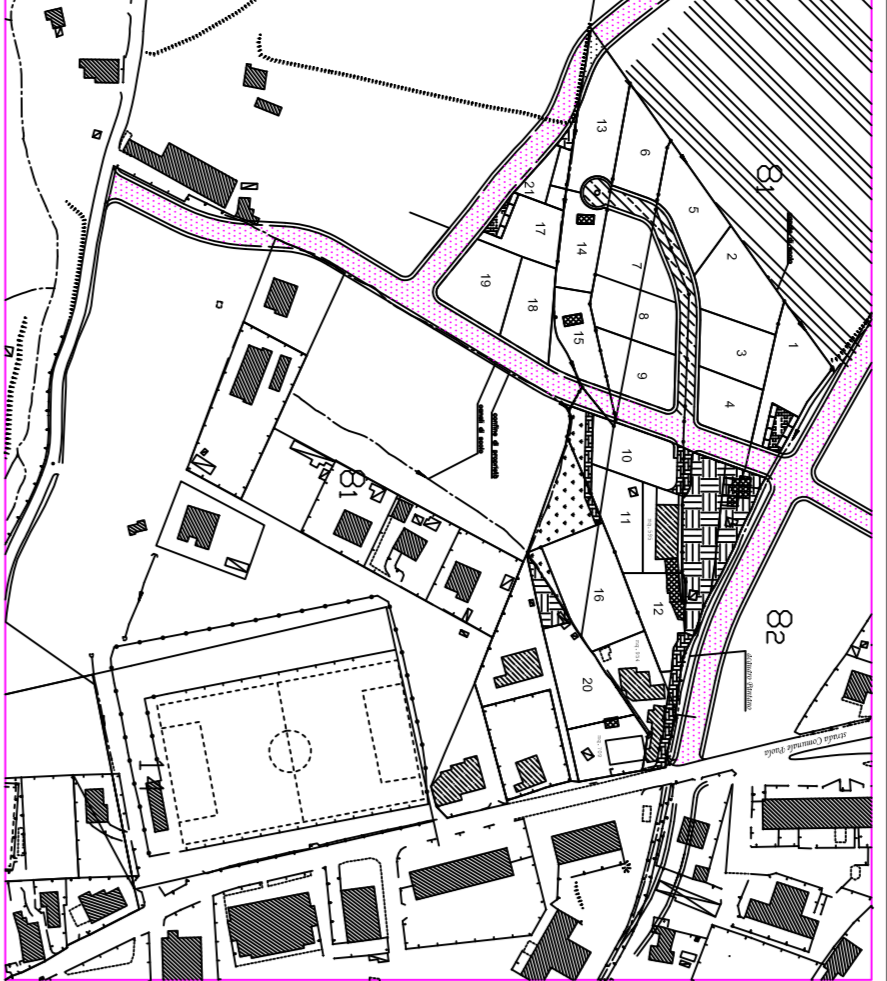

IL PROGETTISTA  
(Ing. Domenico Di Maria)

NR. TAVOLA

Scala: 1:500 Data:

### SEZIONE A-A

SCALA DISTANZE 1:500  
 SCALA QUOTE 1:500

Picchetto	Quote	Distanze parziali	Distanze progressive
	94.32		0.00
	94.23	28.02	8.00
	94.13	21.55	28.02
	93.90	16.20	49.57
	244	31.32	65.77
	167	8.30	97.09
	93.41	106.49	105.39
	93.14	38.31	144.80
	163	42.42	187.22
	162	28.70	215.92
	161	3.54	219.46
	192	0.45	221.96
	91.65	6.33	228.29

### SEZIONE B-B

SCALA DISTANZE 1:500  
 SCALA QUOTE 1:500

Picchetto	Quote	Distanze parziali	Distanze progressive
	95.00		0.00
	95.64	8.00	8.00
	94.17	30.70	38.70
	267	45.32	84.02
	93.51	26.42	110.44
	323	18.86	129.30
	92.77	3.00	132.40
	92.79	11.37	143.77
	350	4.13	147.90
	92.58	3.03	150.93
	92.47	14.25	165.18
	92.36	21.45	186.63
	92.00	16.51	203.14
	91.75	6.10	209.24
	391	10.23	219.47
	399	14.18	233.65
	91.60	11.20	244.85
	91.54	15.00	259.85
	90.72	44.98	304.83
	461		
	90.84		
	477		
	90.23		