


# COMUNE DI DAVOLI

(PROVINCIA DI CATANZARO)

**PROGETTO : PIANO DI LOTTIZZAZIONE "MARINCOLA"**

**FRAZIONE:** MARINA      **LOCALITA' :** MARINCOLA

**DITTE PROPRIETARIE :** EREDI GRASSI CATERINA - GRASSI ANNA MARIA  
GRASSI LUCIANA - EREDI GRASSI PAOLO  
MODESTO DOMENICO E BARBUTO MARIA  
**PROGETTO ESECUTIVO**

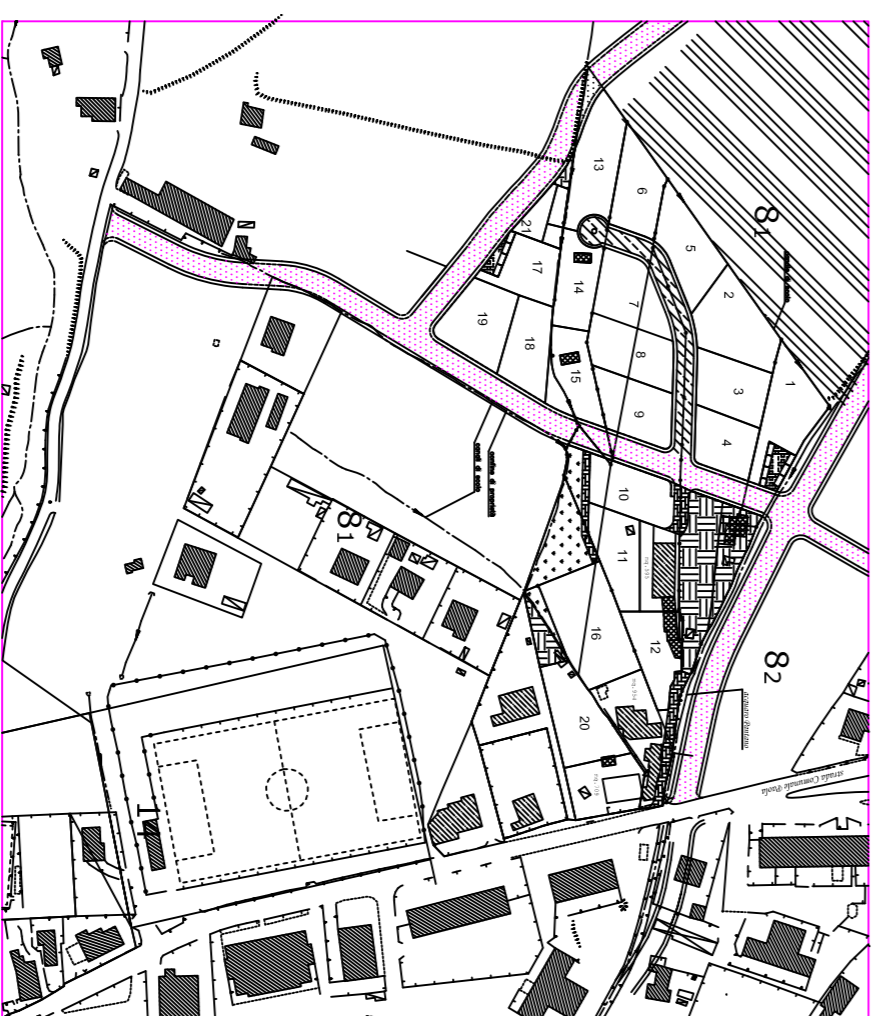

**IL PROGETTISTA**  
(Ing. Domenico Daniele)

**NR. TAVOLA**

**6**

**ELABORATO DI PROGETTO:**  
STRALCIO PRG

**Scala:** 1: 2000      **Data:**

**STRALCIO P.R.G.    scala 1:2000**

