# COMUNE DI DAVOLI

(PROVINCIA DI CATANZARO)

PROGETTO : PIANO DI LOTTIZZAZIONE "MARINCOLA"

*FRAZIONE:* MARINA *LOCALITA' :* MARINCOLA

*DITTE PROPRIETARIE :* EREDI GRASSI CATERINA - GRASSI ANNA MARIA
GRASSI LUCIANA - EREDI GRASSI PAOLO
MODESTO DOMENICO E BARBUTO MARIA

**PROGETTO ESECUTIVO**

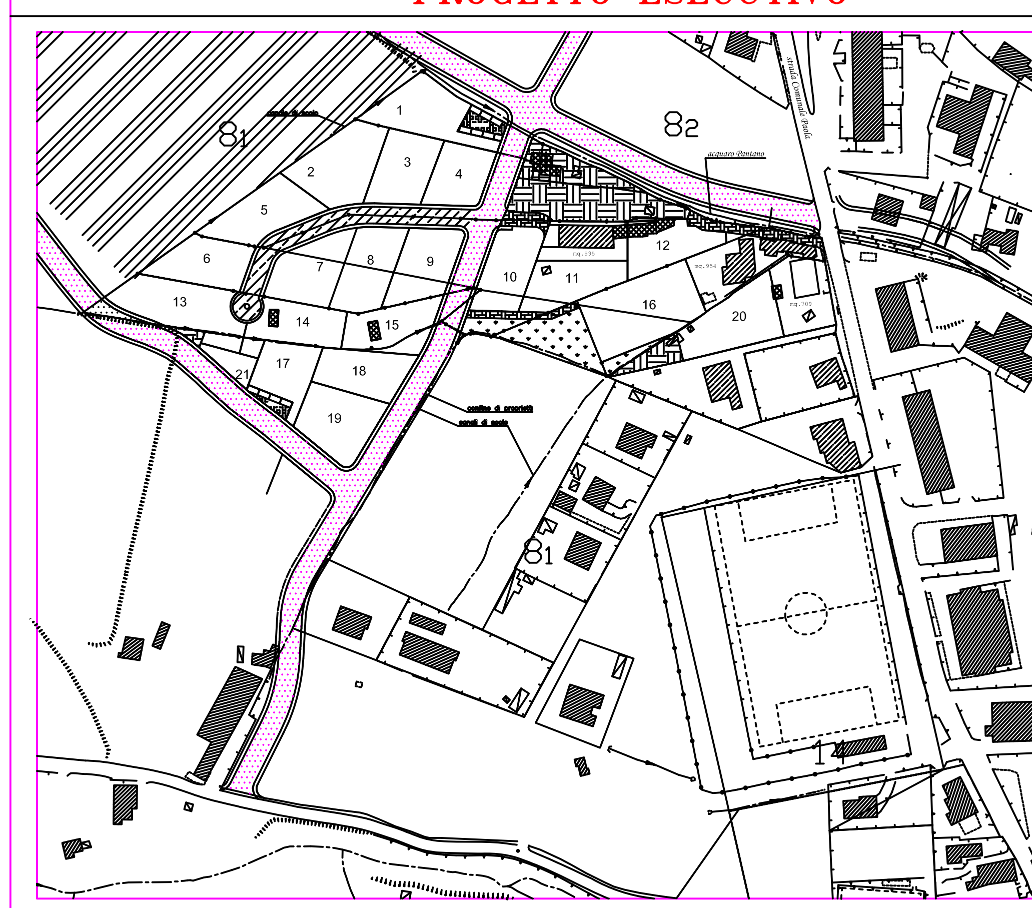


**IL PROGETTISTA**
(Ing. Domenico Daniele)

NR. TAVOLA

9

ELABORATO DI PROGETTO :

PLANIMETRIA CATASTALE AREA D'INTERVENTO
CON PREVISIONI PRG

Scala 1: 2000 Data:

SOVRAPPOSIZIONE PLANIMETRIA CATASTALE AREA D'INTERVENTO CON PREVISIONI VIABILITA' PRG

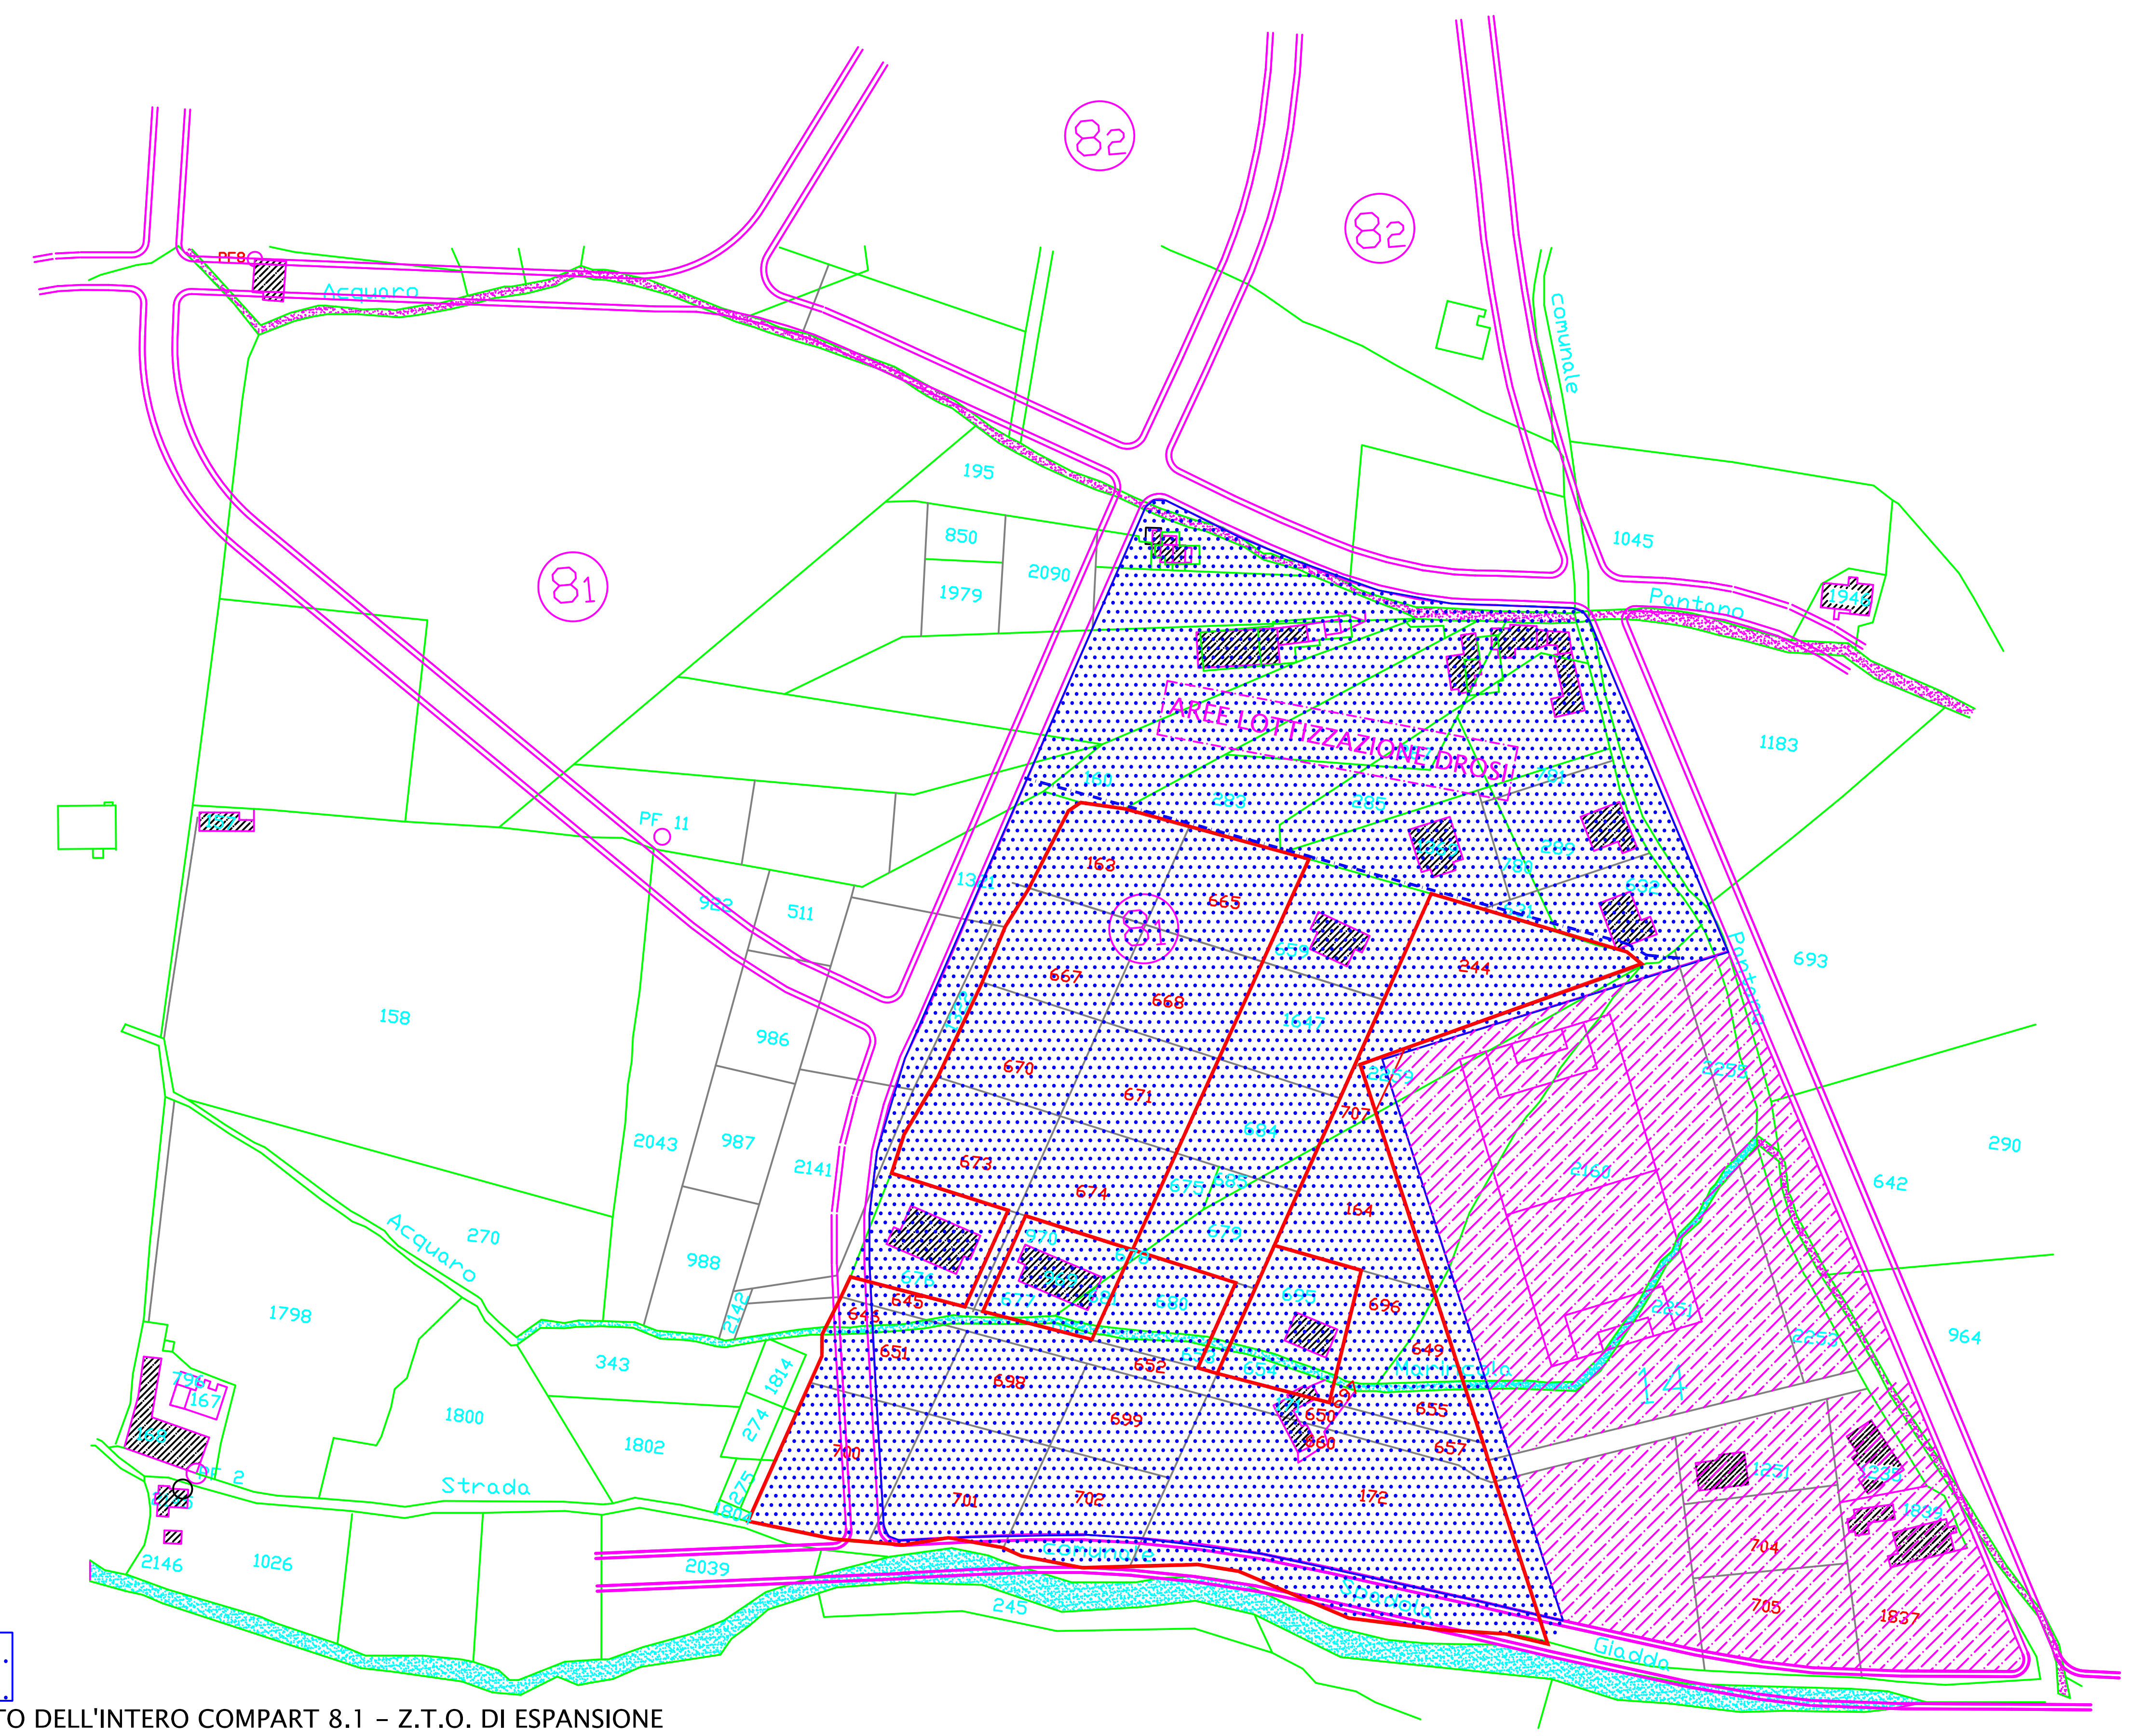


LEGENDA

SOTTOCOMPARTO DELL'INTERO COMPART 8.1 - Z.T.O. DI ESPANSIONE

VIABILITA' DA P.R.G.

SCALA 1:2000