

COMUNE DI DAVOLI


(PROVINCIA DI CATANZARO)

PROGETTO : PIANO DI LOTTIZZAZIONE "MARINCOLA"

FRAZIONE : MARINA LOCALITA' : MARINCOLA

**DITTE PROPRIETARIE : EREDI GRASSI CATERINA - GRASSI ANNA MARIA
EREDI LUCIANA - EREDI GRASSI PAOLO
MODESTO DOMENICO E BARBUTO MARIA**

PROGETTO ESECUTIVO

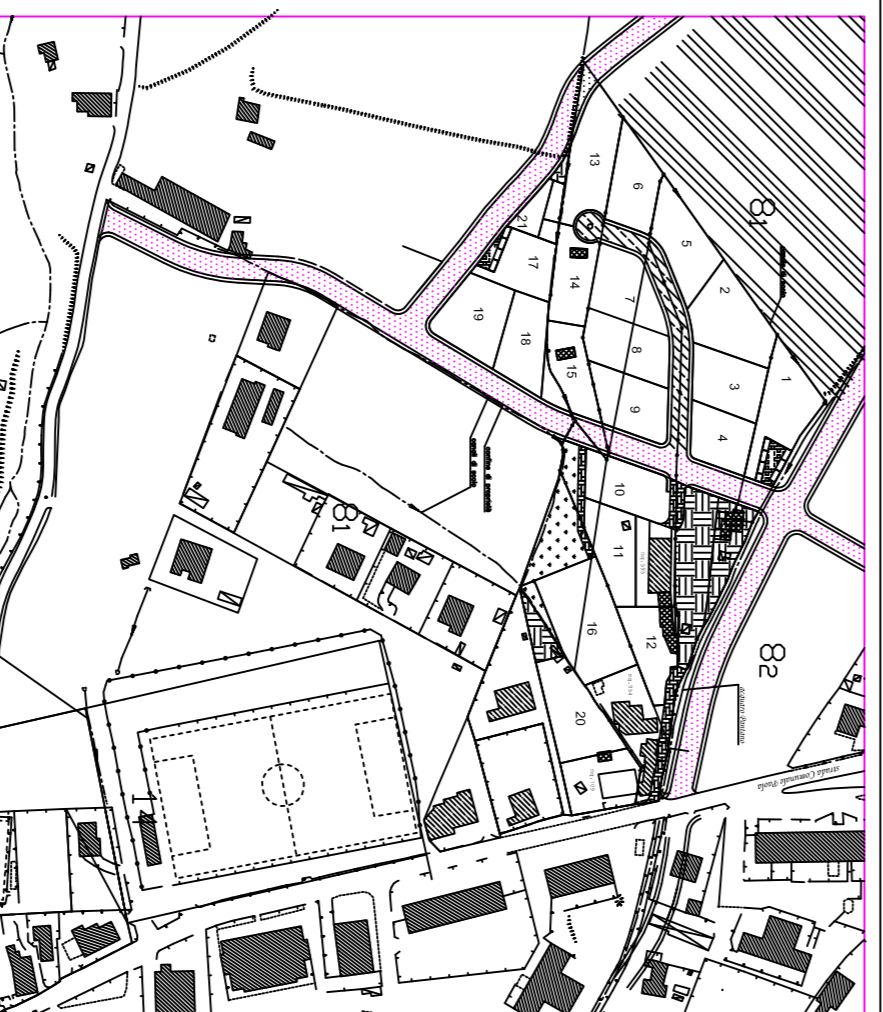

IL PROGETTISTA
(Ing. Domenico Daniele)

NR. TAVOLA

11

ELABORATO DI PROGETTO :
PLANIMETRIA SUPERFICIE FONDIARIA
- VIABILITA' -
- STANDARDS

Scala 1: 1000 Data:

PLANIMETRIA SUPERFICIE FONDIARIA - VIABILITA' - - STANDARDS

