

# COMUNE DI DAVOLI


(PROVINCIA DI CATANZARO)

**PROGETTO : PIANO DI LOTTIZZAZIONE "MARINCOLA"**

**FRAZIONE : MARINA LOCALITA' : MARINCOLA**

**DITTE PROPRIETARIE : EREDI GRASSI CATERINA - GRASSI ANNA MARIA  
GRASSI LUCIANA - EREDI GRASSI PAOLO  
MODesto DOMENICO E BARBUTO MARIA**

**PROGETTO ESECUTIVO**

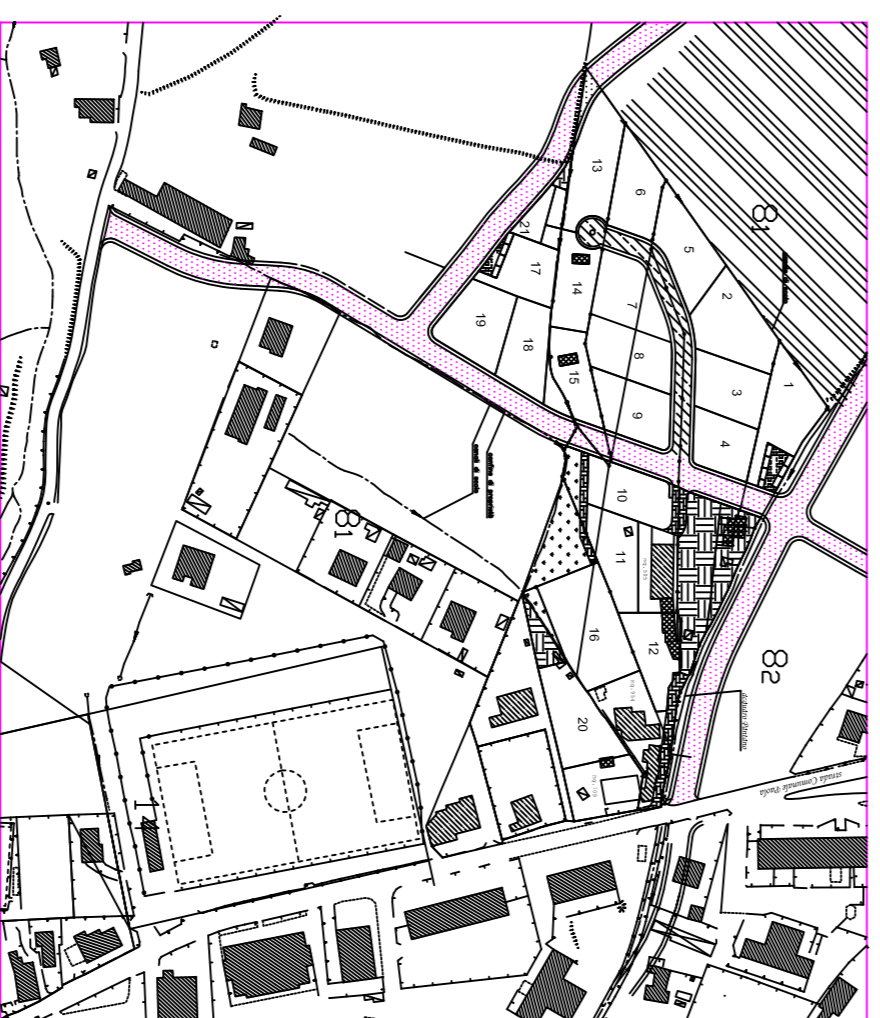

**IL PROGETTISTA**  
(Ing. Domenico Demiele)

NR. TAVOLA

14

ELABORATO DI PROGETTO :

PLANOVOLUMETRIE DEI LOTTI  
E TIPOLOGIE EDILIZIE

Scala 1 : 1000 Data:

## PLANOVOLUMETRIE DEI LOTTI E TIPOLOGIE EDILIZIE



LOTTO N°	PLANOVOLUMETRIE DEI LOTTI SUPERFICI PARCHEGGIO E VERDE			
	SUP. LOTTO MQ	VOLUME MC	PARCHEGGIO MQ	VERDE MQ
1	927	662	60	60
2	1.020	662	65	60
3	970	662	65	60
4	930	662	65	60
5	1.000	663	65	60
6	980	662	65	60
7	1.075	662	65	60
8	1.000	664	65	60
9	818	440	50	60
10	818	440	55	60
11	777	439	55	60
12	777	439	50	60
13	736	402	45	60
14	762	420	45	60
15	736	403	50	60
16	793	420	50	60
17	730	402	50	60
18	727	420	50	60
19	839	634	50	60
20	1.100	832	50	60
21	900	600	65	60
22	810	342	60	60
<b>TOTALE SUPERFICIE LOTTI</b>	<b>19.903</b>			
<b>TOTALE SUPERFICIE EDIFICABILE</b>		<b>11.932</b>		