COMUNE DI DAVOLI

(PROVINCIA DI CATANZARO)

PROGETTO : PIANO DI LOTTIZZAZIONE "MARINCOLA"

FRAZIONE: MARINA *LOCALITA':* MARINCOLA

DITTE PROPRIETARIE : EREDI GRASSI CATERINA - GRASSI ANNA MARIA GRASSI LUCIANA - EREDI GRASSI PAOLO MODESTO DOMENICO E BARBUTO MARIA

PROGETTO ESECUTIVO

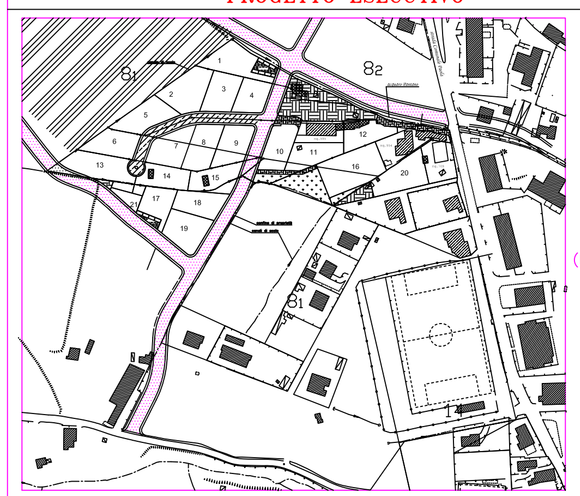

IL PROGETTISTA

(Ing. Domenico Daniele)

	NR. TAVOLA
ELABORATO DI PROGETTO : PLANIMETRIA RETE TELEFONICA	18

Scala 1: 1000 Data:

PLANIMETRIA RETE TELEFONICA

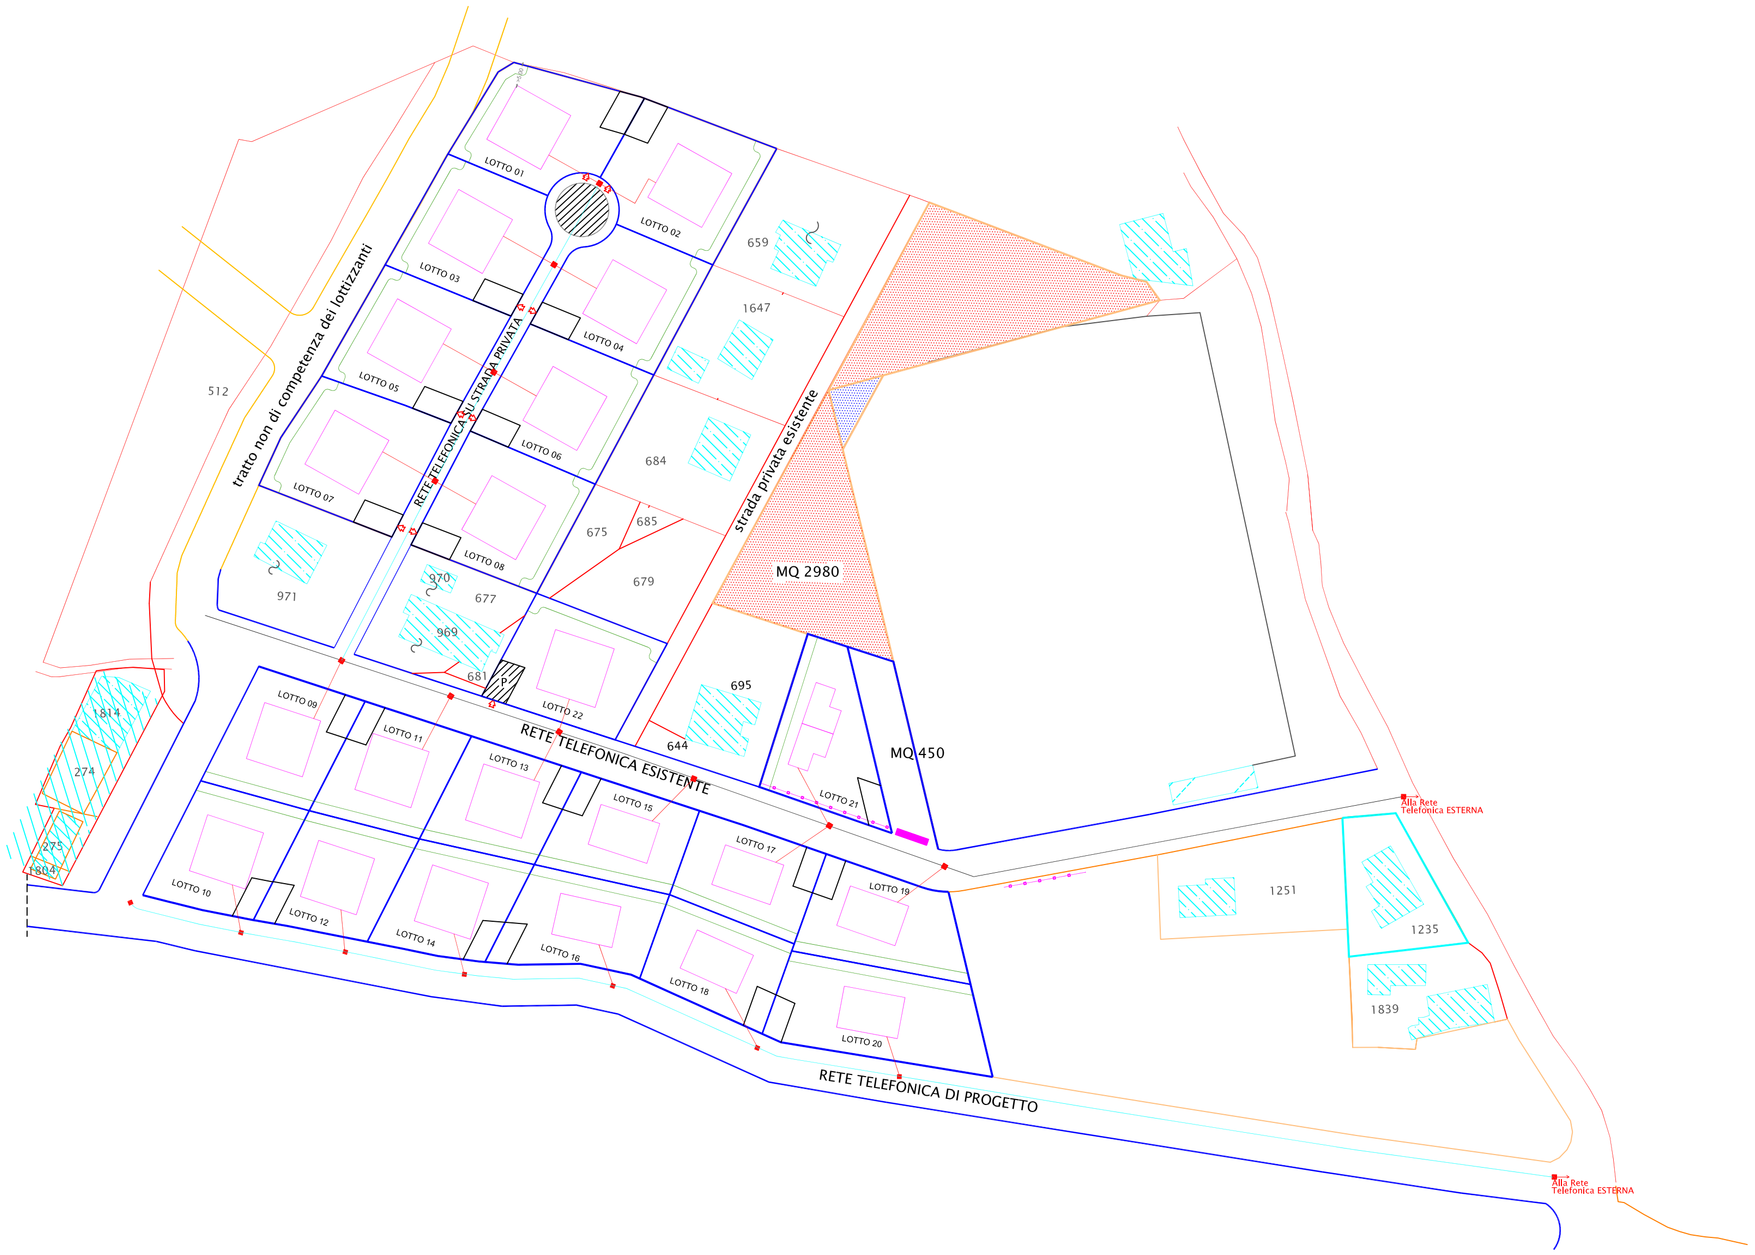

RETE TELEFONICA DI PROGETTO