

COMUNE DI DAVOLI

(provincia di CATANZARO)

INTERVENTO EDILIZIO CONVENZIONATO IN 1° TRAV. VIA G. DELEDDA

J5F -5BH9 D@5B -A 9HF =75

PROGETTO ESECUTIVO

DESCRIZIONE
TAVOLA :

- PROFILI (Attuali e di progetto) -

REV.	DATA	DESCRIZIONE	DISEGNATORE	VISTO

PROGETTISTA E DIRETTORE DEI LAVORI

Ing. Cosimo FEMIA



COLLAUDATORE:

COMMITTENTI:

- Coniugi Antonio AVERSA e Santa GUALTIERI -Davoli -

- Coniugi Gregorio ESPOSITO e M. Lucrezia Caterina AVERSA -Davoli -

COMMESSA N.

DISEGNO N. 6
PROF

REV. N.

OGGETTO:

- PROFILI (Attuali e di progetto) -

SCALA


1: 500

DATA


11/20

VALIDO SOLO PER	ARCHIT. <input checked="" type="checkbox"/>	STRUTT. <input type="checkbox"/>	IMP.TECN. <input type="checkbox"/>	IMP.SPEC. <input type="checkbox"/>	IMP.ELET. <input type="checkbox"/>	DISEGNATORE	VISTO
FASE DI PROGETTO	PRELIM. <input type="checkbox"/>	DEFINITIVO <input type="checkbox"/>	ESECUTIVO <input checked="" type="checkbox"/>	VARIANTE <input type="checkbox"/>			


PROFILO LONGITUDINALE ATTUALE 1: 500

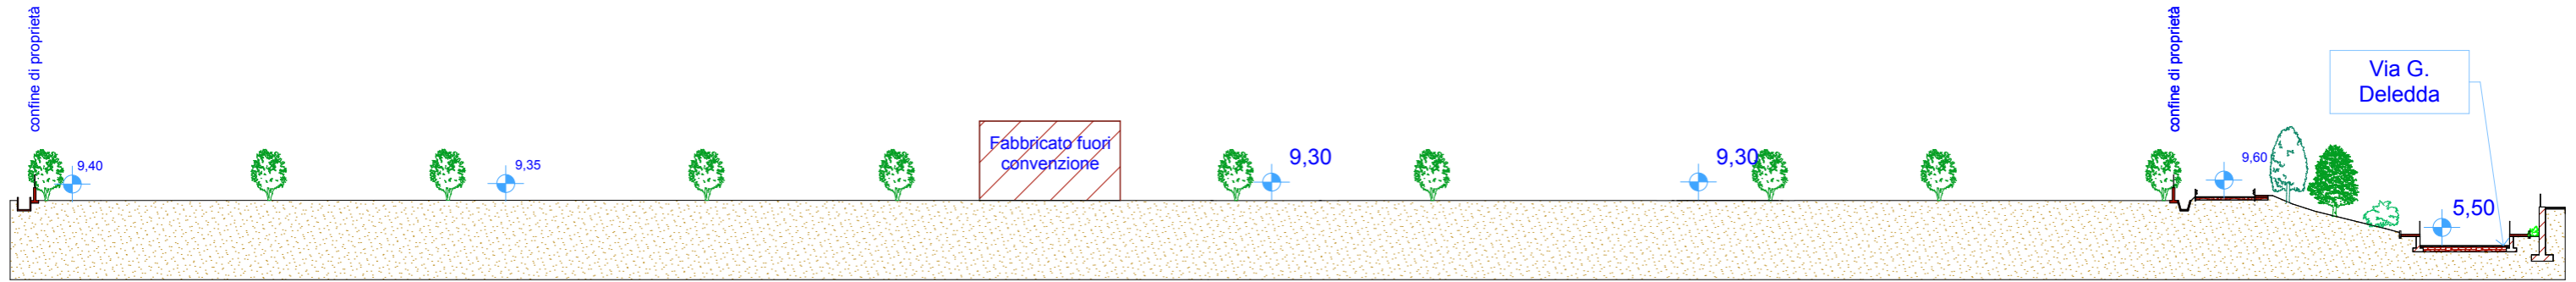

PROFILO LONGITUDINALE DI PROGETTO 1: 500

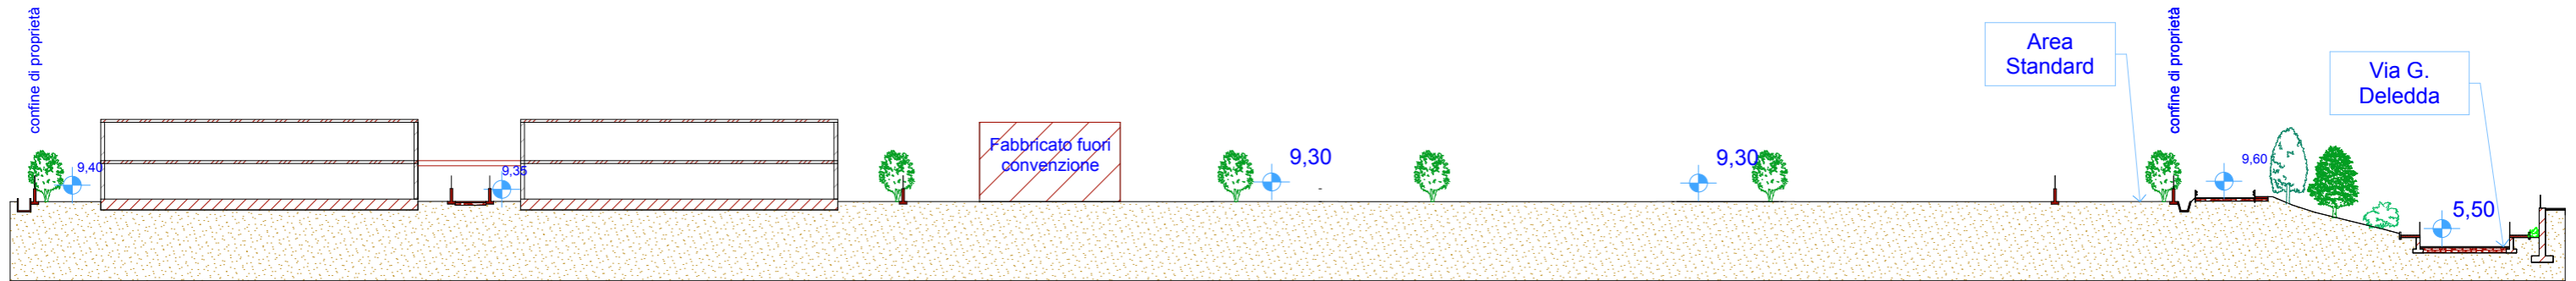

PROFILO TRASVERSALE ATTUALE 1: 500

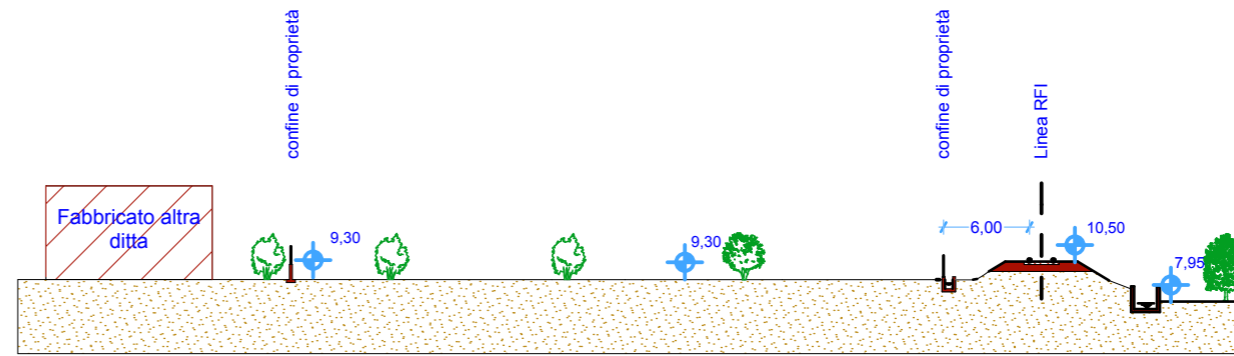

PROFILO TRASVERSALE DI PROGETTO 1: 500

