

# COMUNE DI DAVOLI

(provincia di CATANZARO)

INTERVENTO EDILIZIO CONVENZIONATO IN 1° TRAV. VIA G. DELEDDA

J5F -5BH9 D@5B-A 9HF =75

## PROGETTO ESECUTIVO

DESCRIZIONE  
TAVOLA :

-ADEGUAMENTO VIABILITA' COMUNALE-

REV.	DATA	DESCRIZIONE	DISEGNATORE	VISTO

PROGETTISTA E DIRETTORE DEI LAVORI

Ing. Cosimo FEMIA



COLLAUDATORE:

COMMITTENTI:

- Coniugi Antonio AVERSA e Santa GUALTIERI -Davoli -

- Coniugi Gregorio ESPOSITO e M. Lucrezia Caterina AVERSA -Davoli -

COMMESSA N.

DISEGNO N. 7 a)  
PLANRE

REV. N.

OGGETTO:

- ADEGUAMENTO VIABILITA' COMUNALE -

SCALA

1: 200

DATA

11/20

VALIDO SOLO PER

ARCHIT.

STRUTT.

IMP.TECN.

IMP.SPEC.

IMP.ELET.

DISEGNATORE

VISTO

FASE DI PROGETTO

PRELIM.


DEFINITIVO

ESECUTIVO


\*

VARIANTE


SITUAZIONE ATTUALE 1: 200

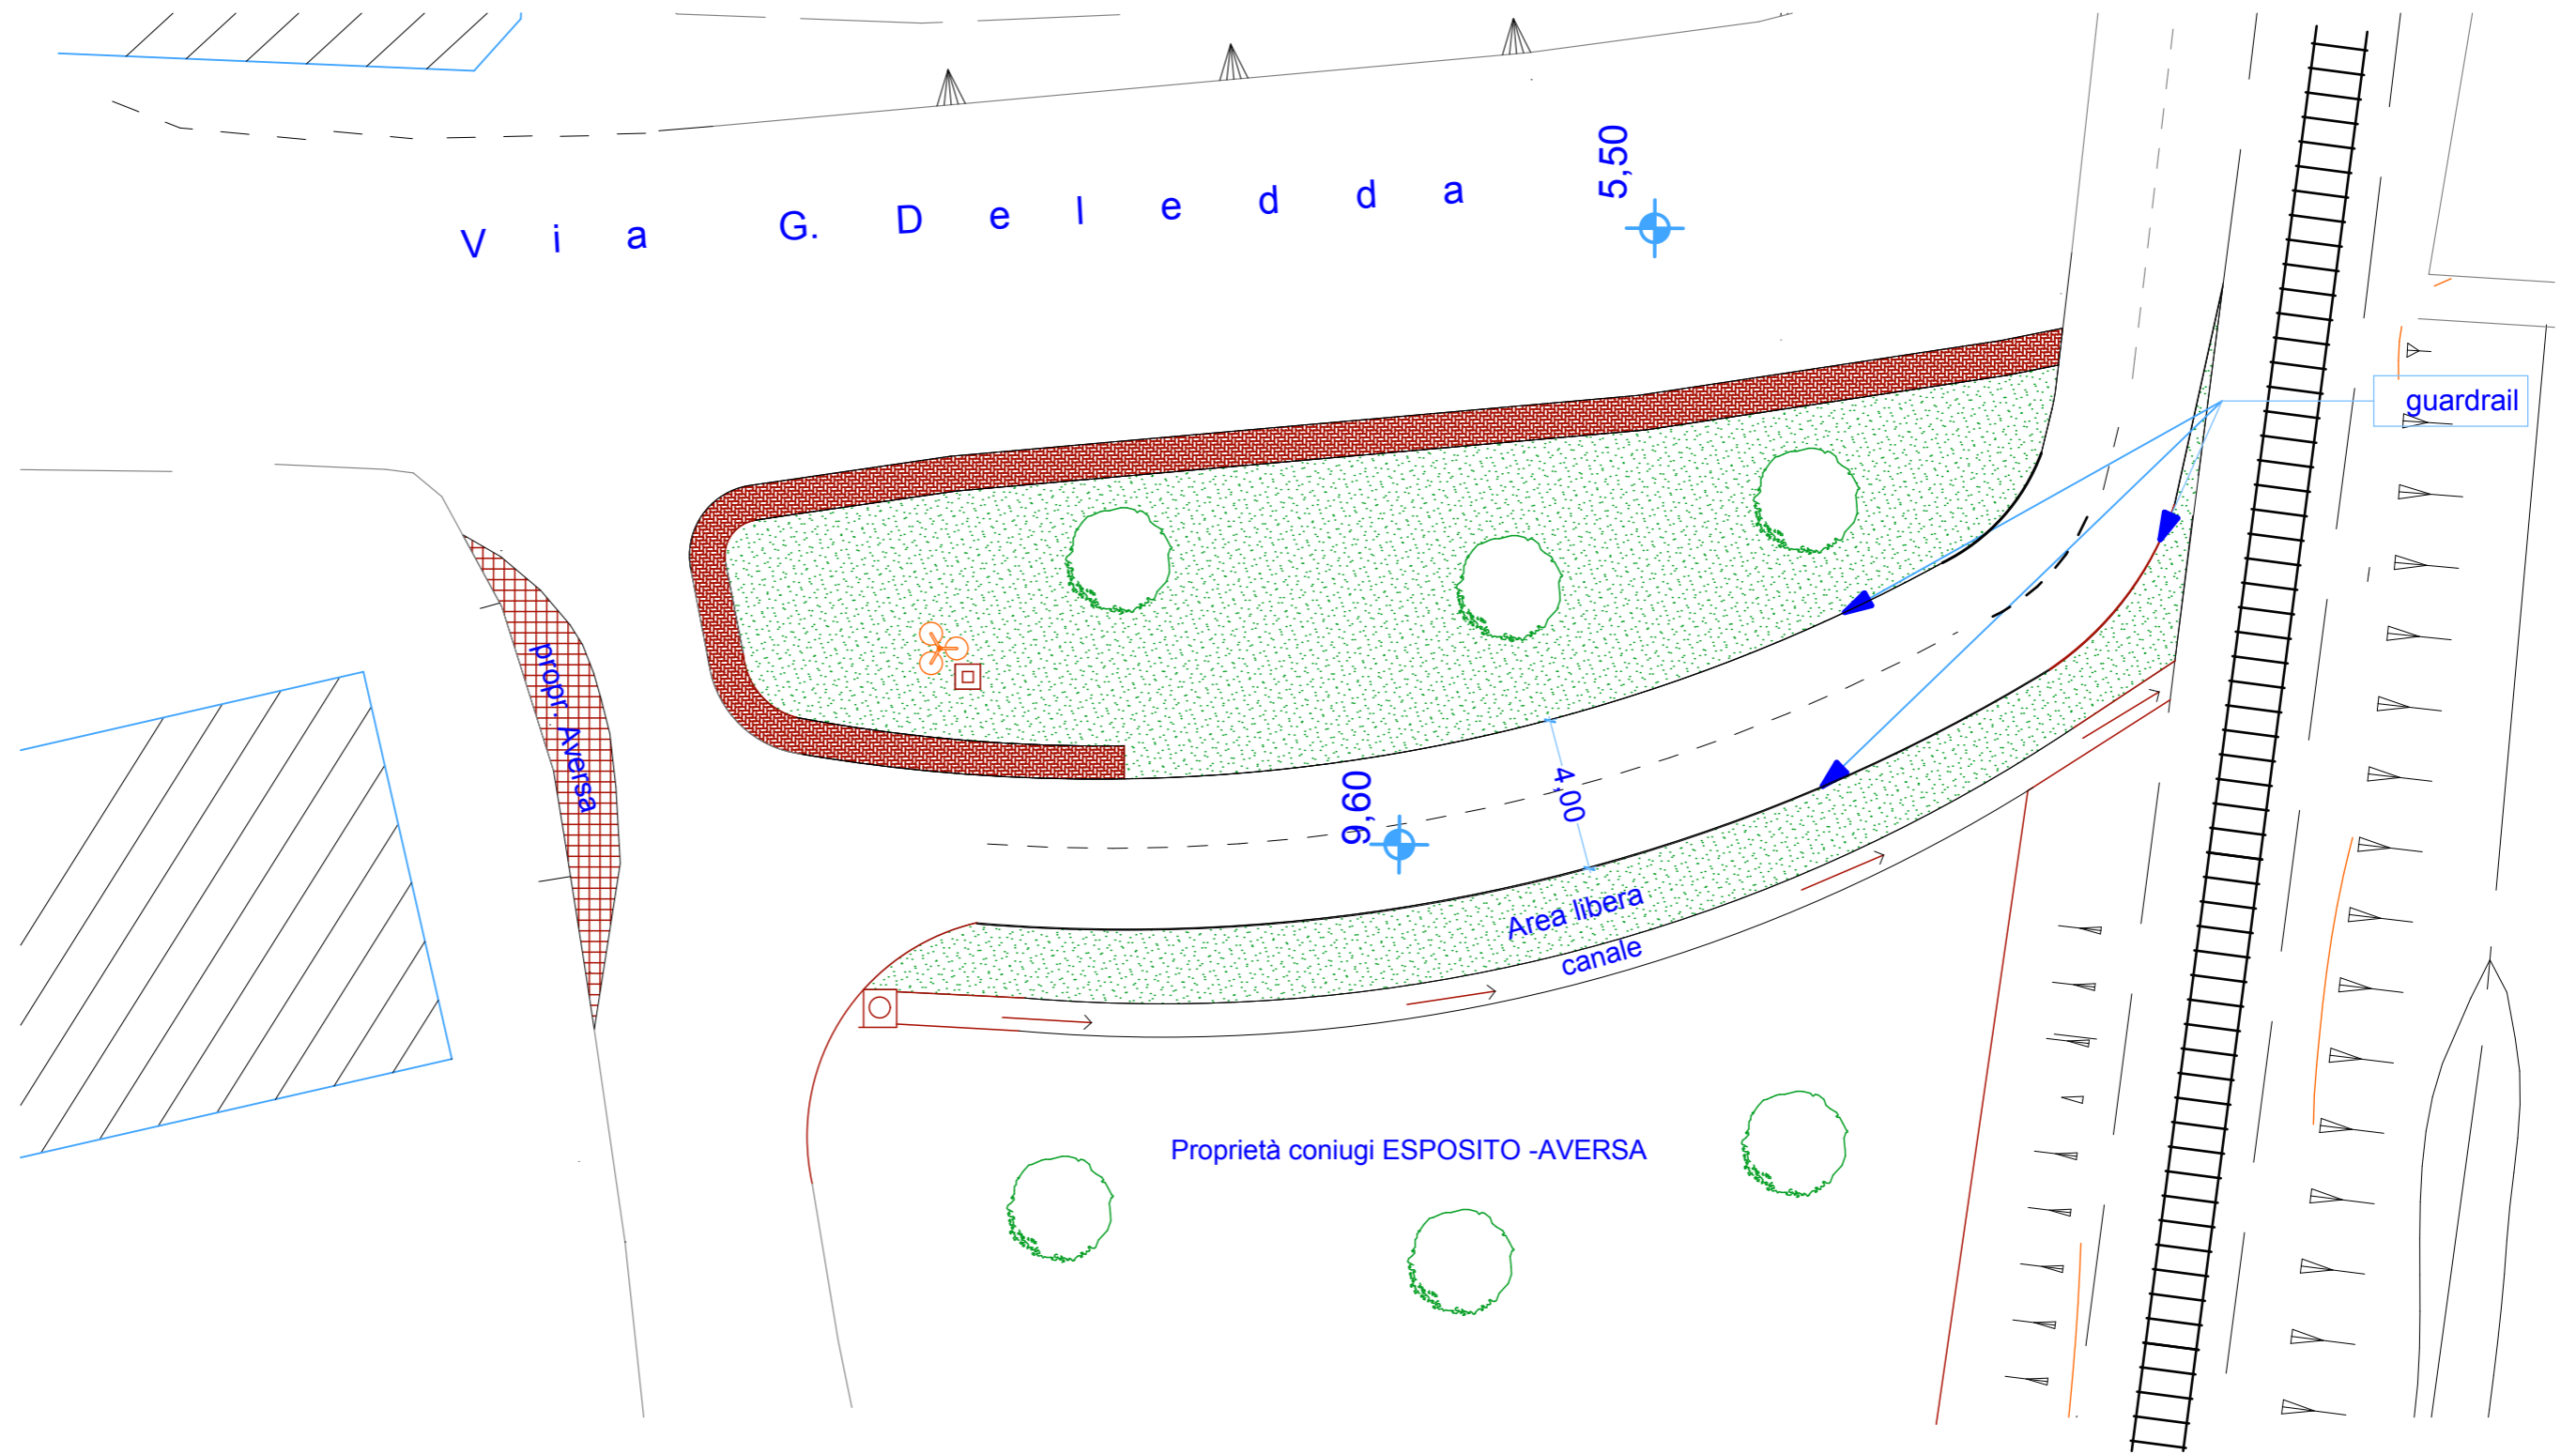

SITUAZIONE DI PROGETTO 1:200

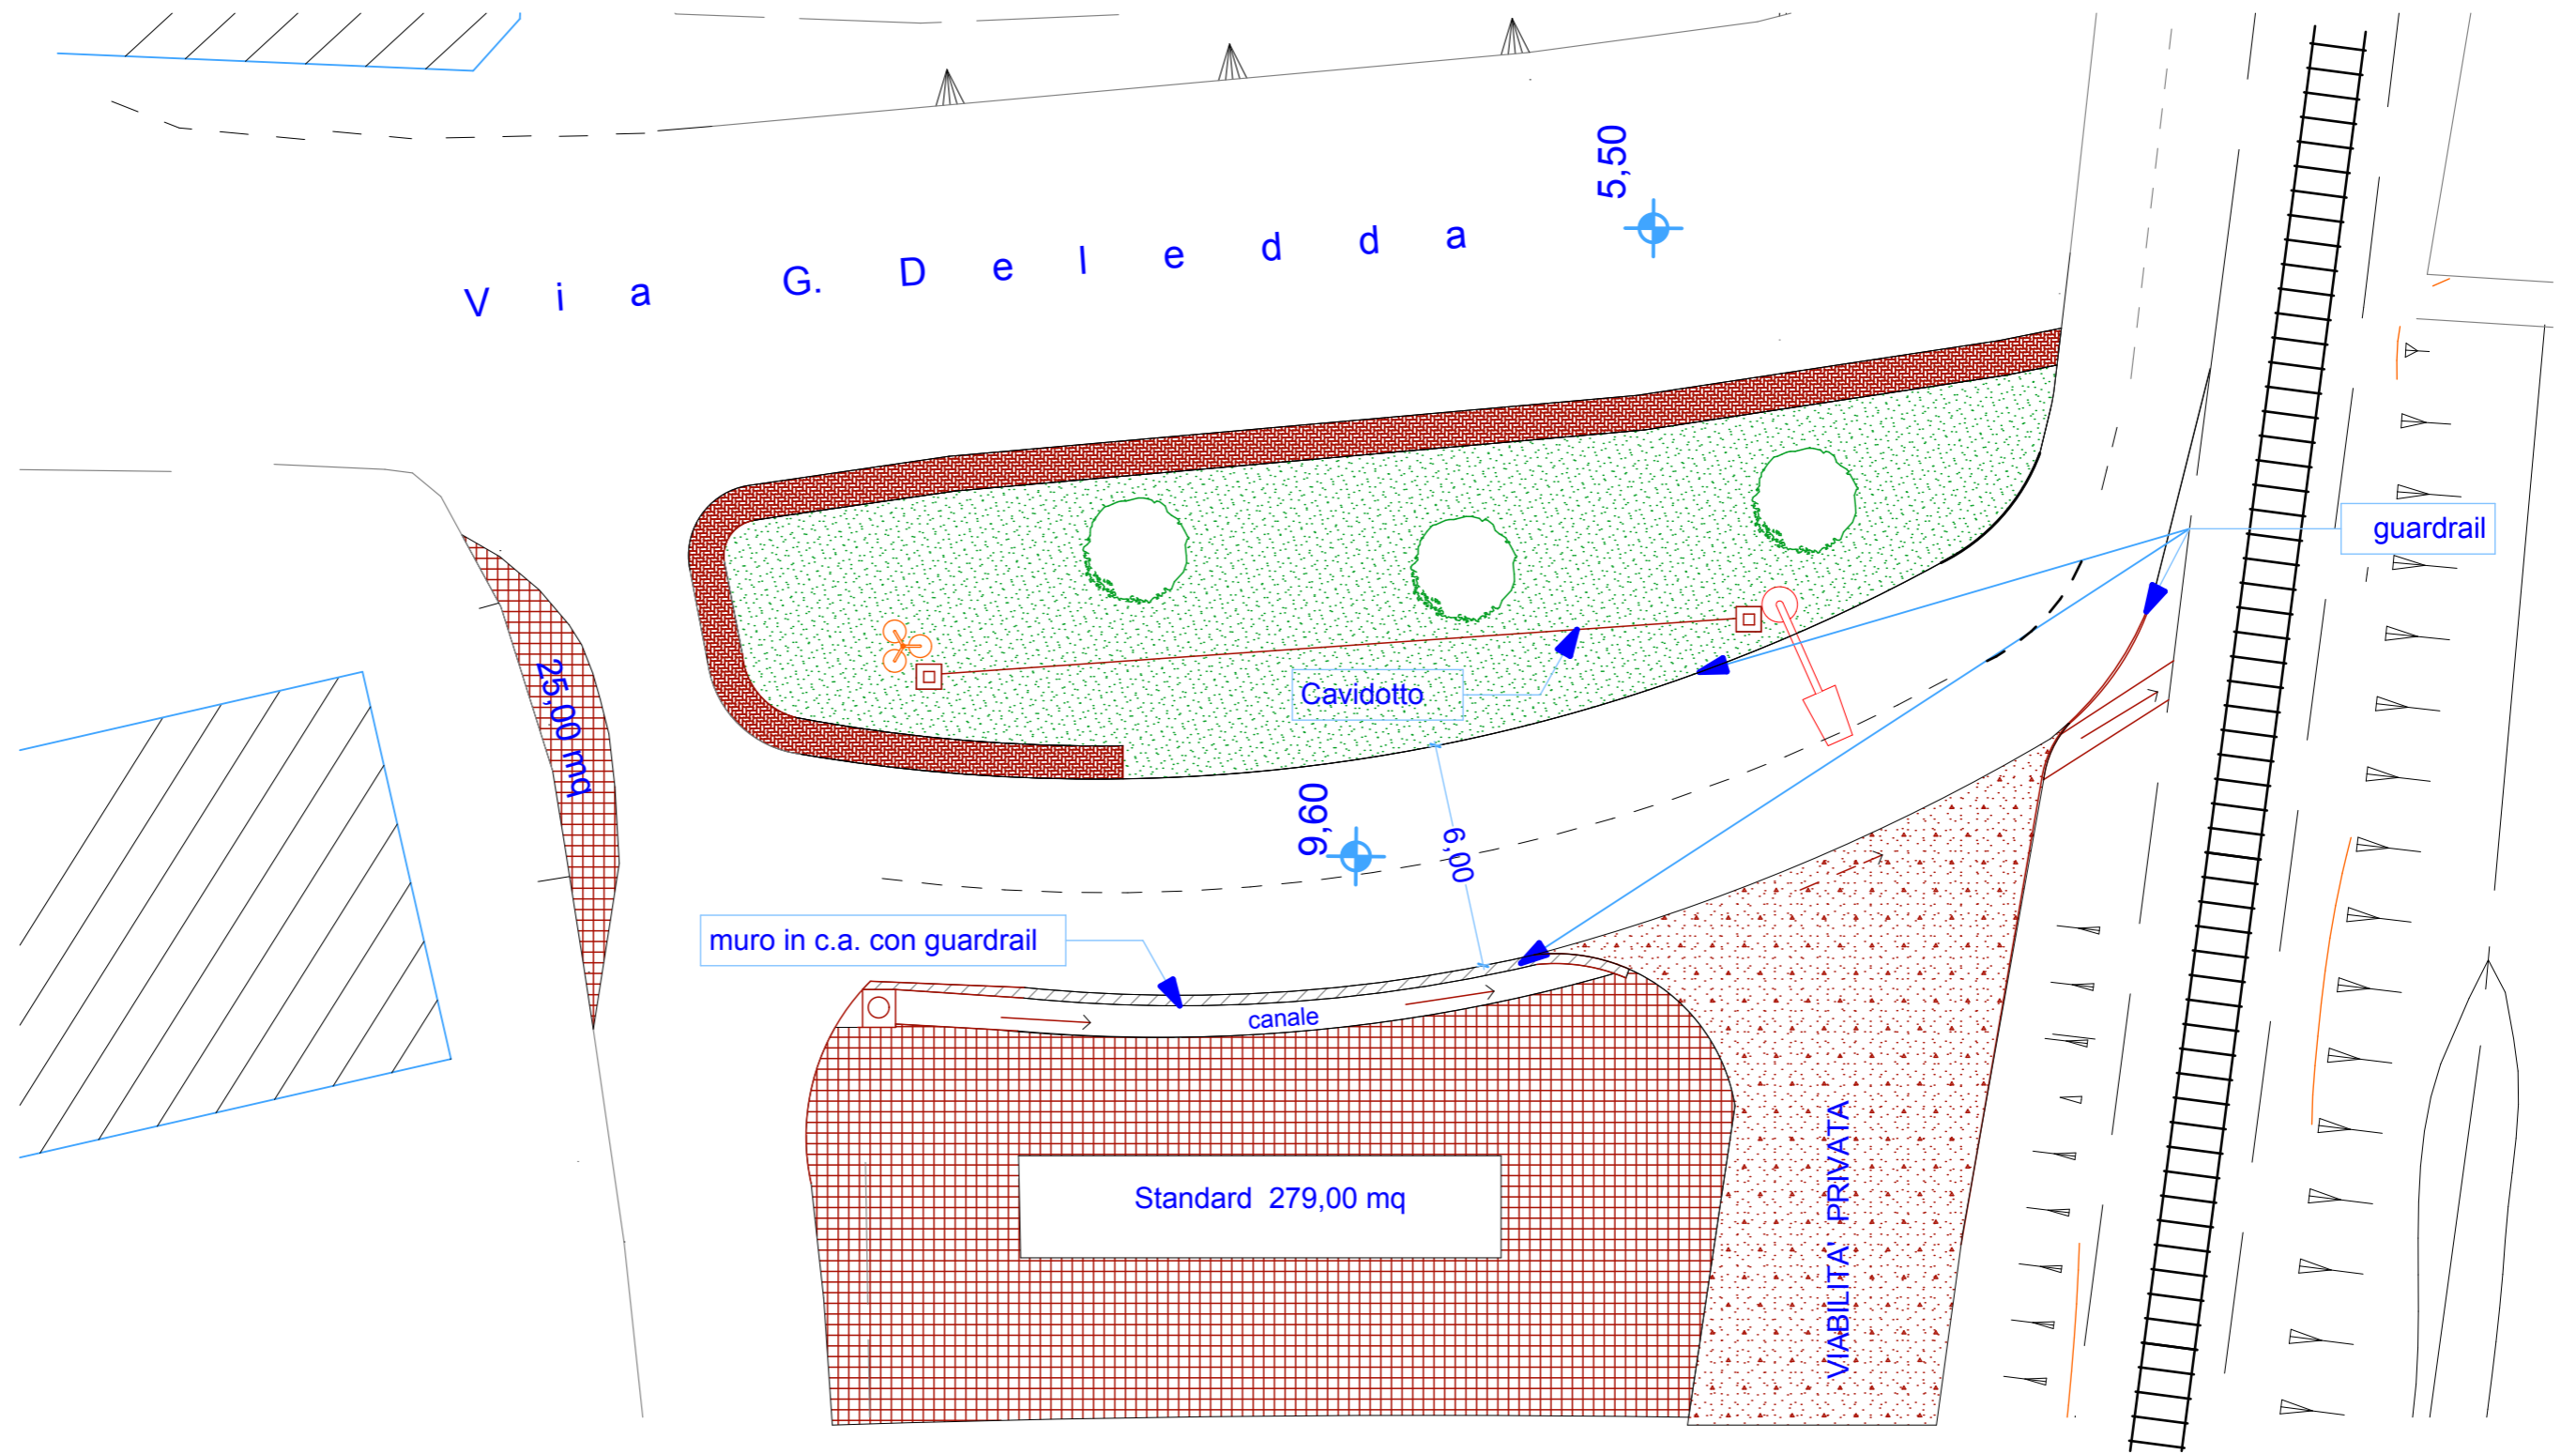

SEZIONE ATTUALE 1: 200

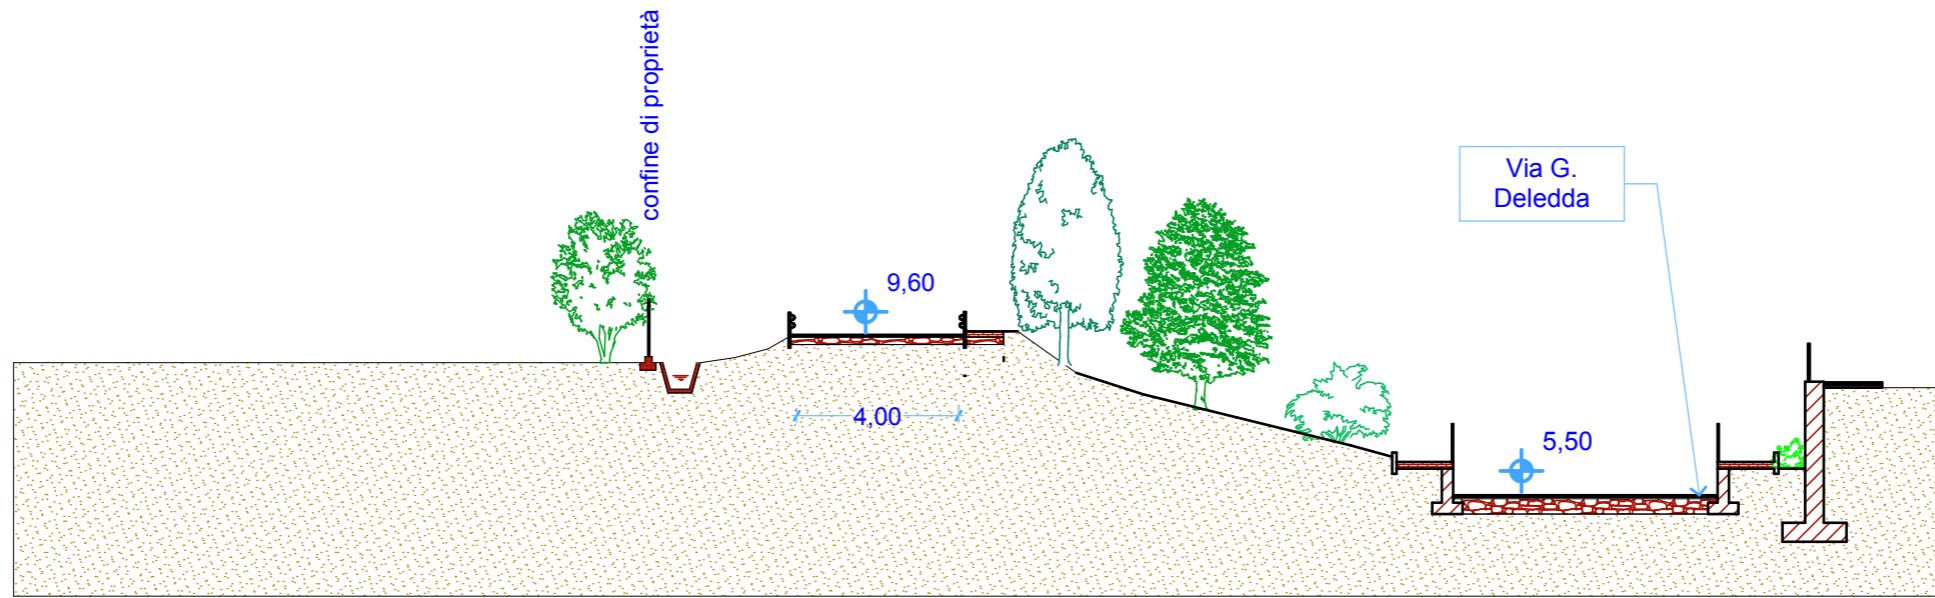

SEZIONE DI PROGETTO 1: 200

