

COMUNE DI DAVOLI

(provincia di CATANZARO)

INTERVENTO EDILIZIO CONVENZIONATO IN VIA E. MONTALE

PROGETTO ESECUTIVO

DESCRIZIONE
TAVOLA:

-PLANIMETRIA PARTICOLARE E SEZIONI-

REV.	DATA	DESCRIZIONE	DISEGNATORE	VISTO

PROGETTISTA E DIRETTORE DEI LAVORI

Ing. Cosimo FEMIA



COLLAUDATORE:

COMMITTENTI:

Ermenegildo PITTELLI -Roma -

COMMESSA N.

DISEGNO N. 7
PLANPART

REV. N.

OGGETTO:

- PLANIMETRIA PARTICOLARE E SEZIONI

SCALA

1: 200

DATA

01/20

VALIDO SOLO PER

ARCHIT.

STRUTT.

IMP.TECN.

IMP.SPEC.

IMP.ELET.

FASE DI PROGETTO

PRELIM.

DEFINITIVO


ESECUTIVO

VARIANTE


DISEGNATORE

VISTO


PLANIMETRIA PARTICOLARE 1:200

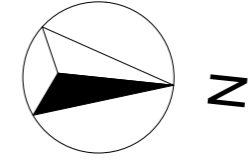


V
i
a
E.
M
o
n
t
a
l
e

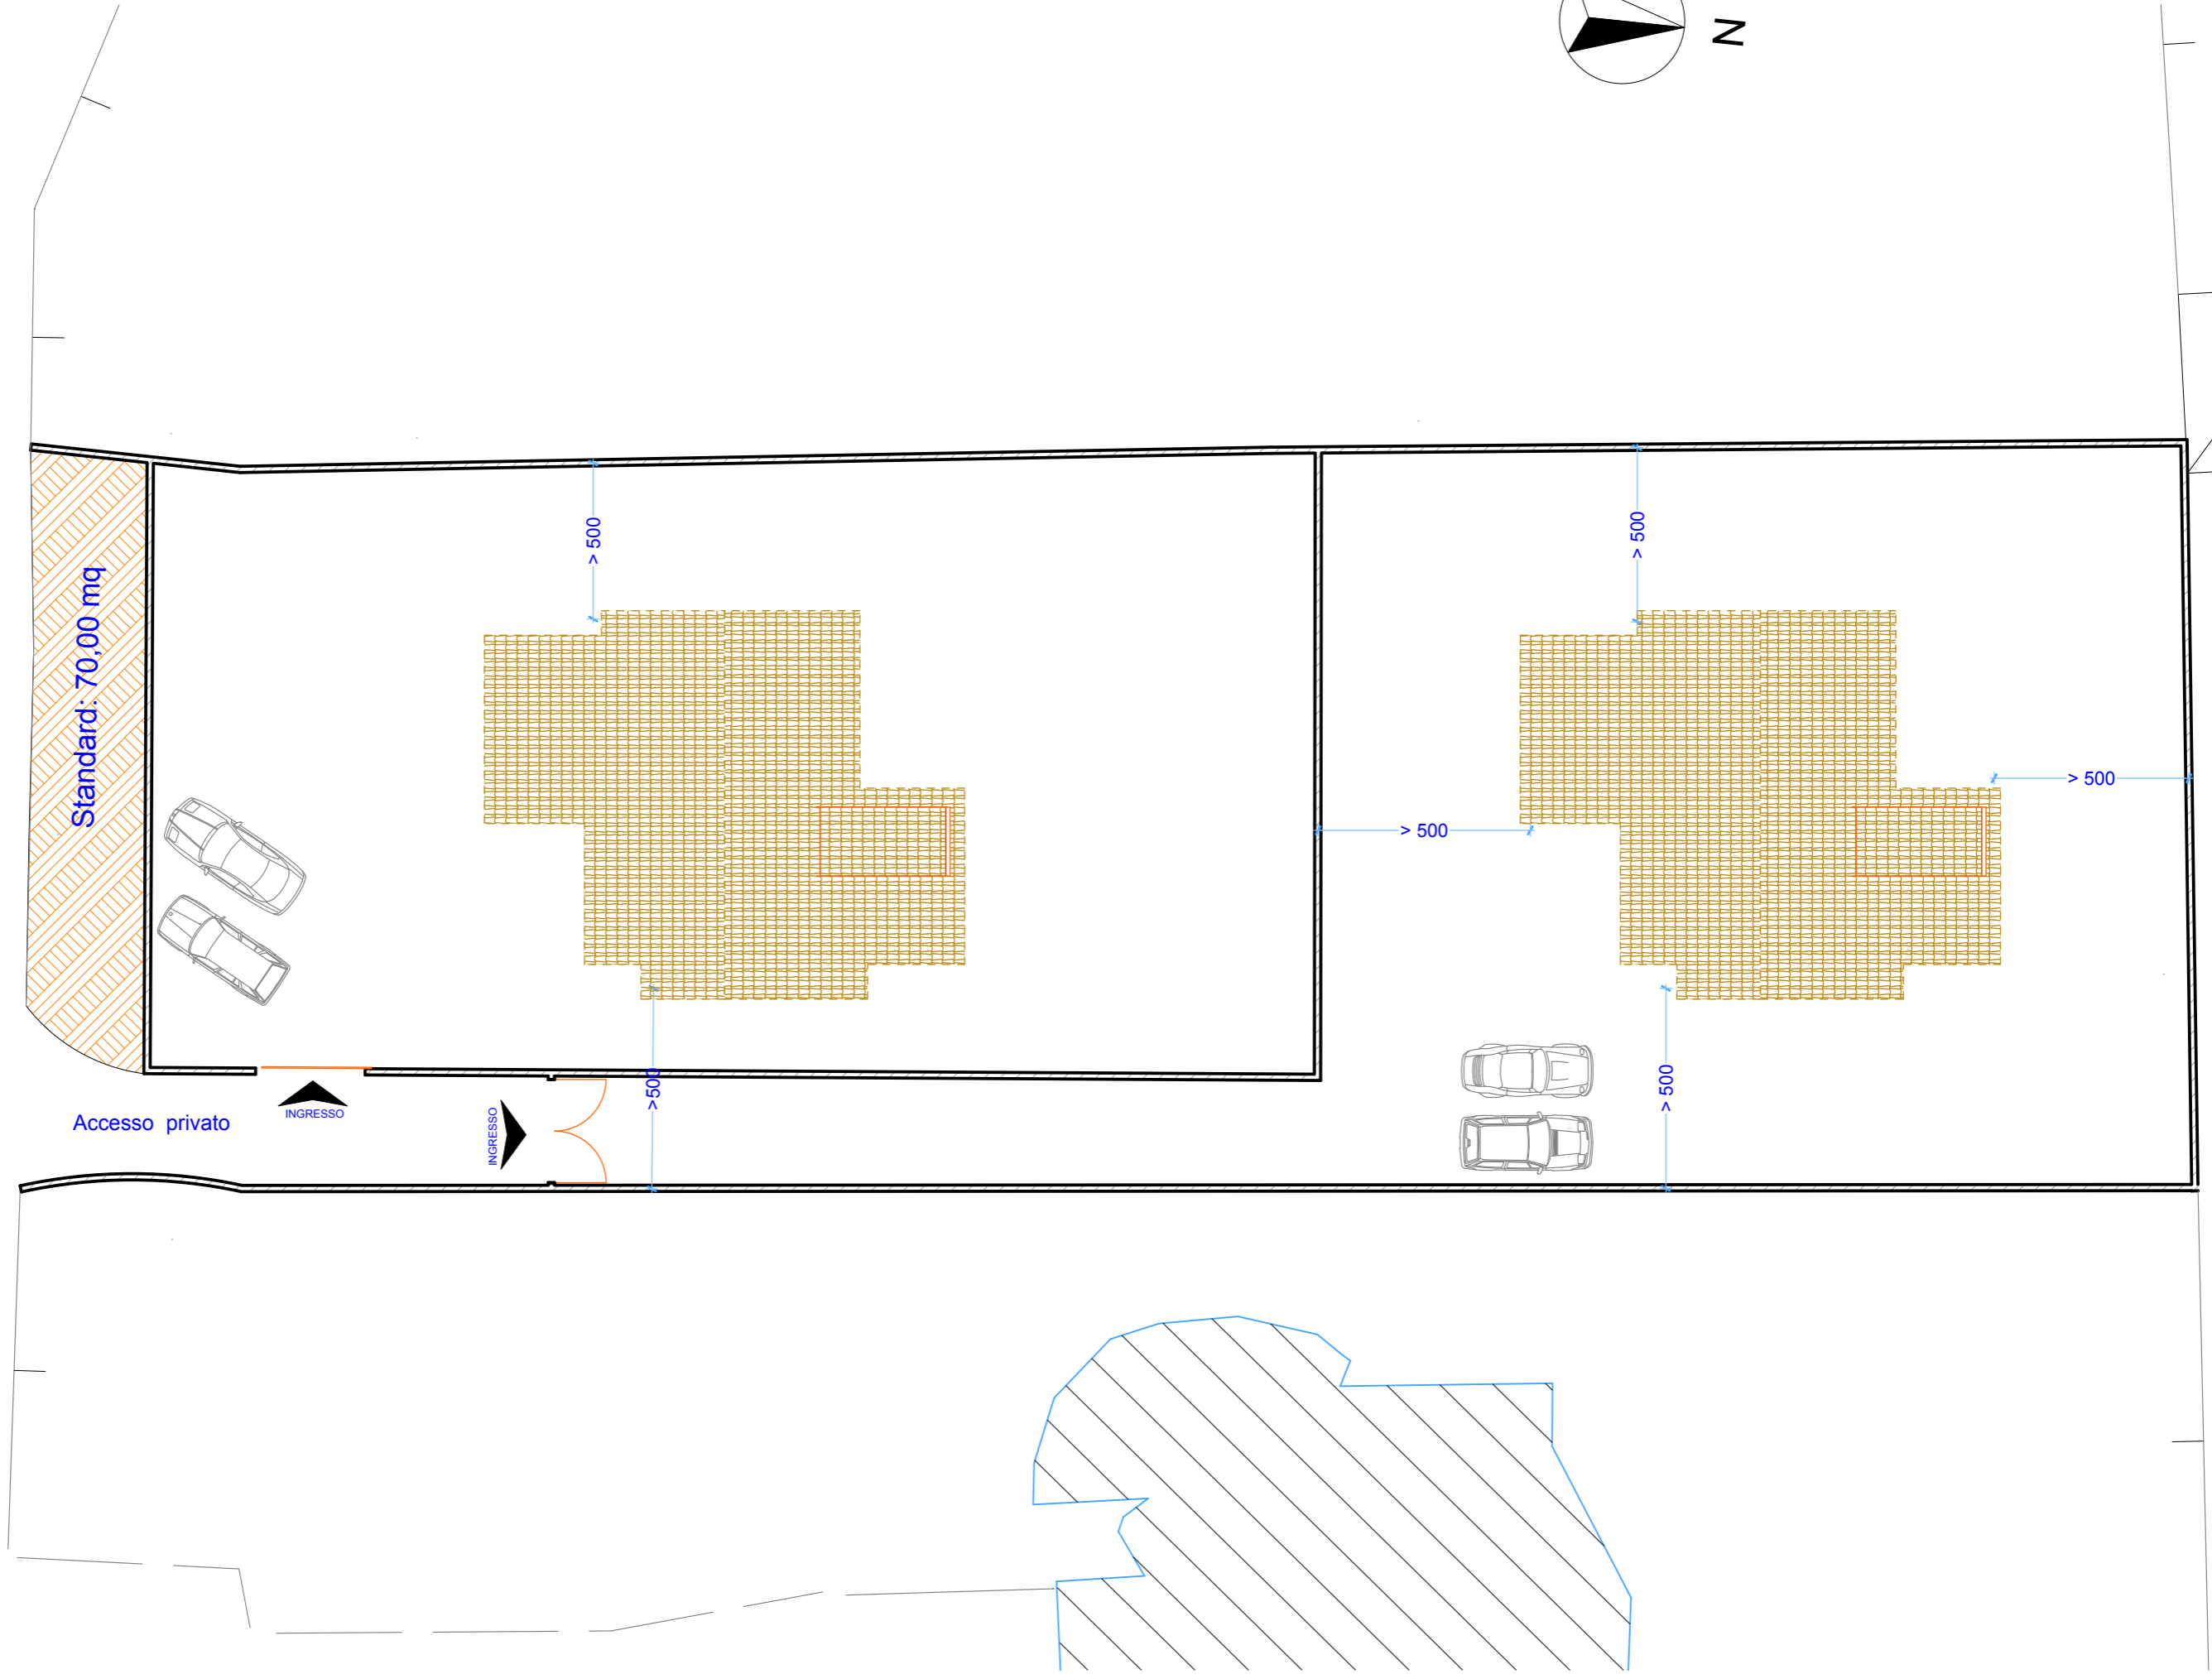


SEZIONE LONGITUDINALE ATTUALE 1: 200

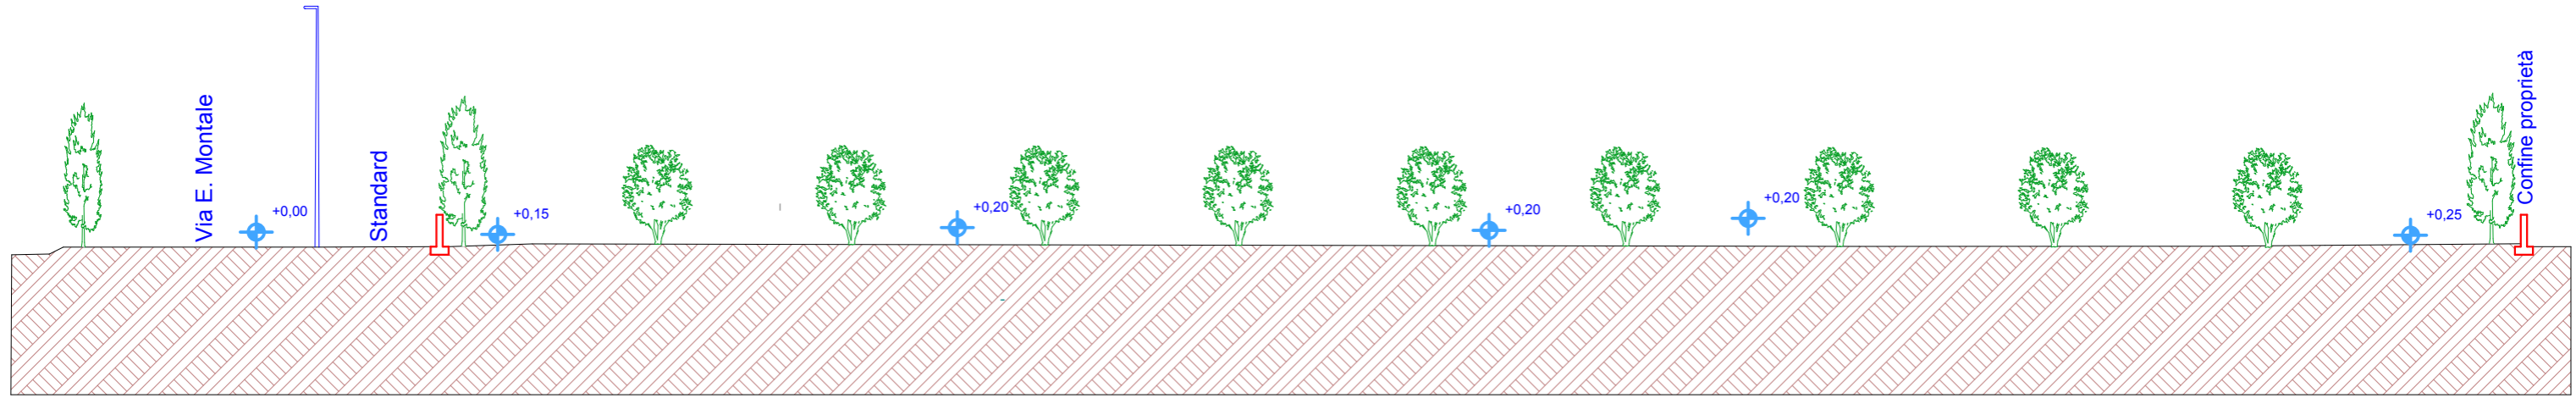

SEZIONE TRASVERSALE ATTUALE 1: 200

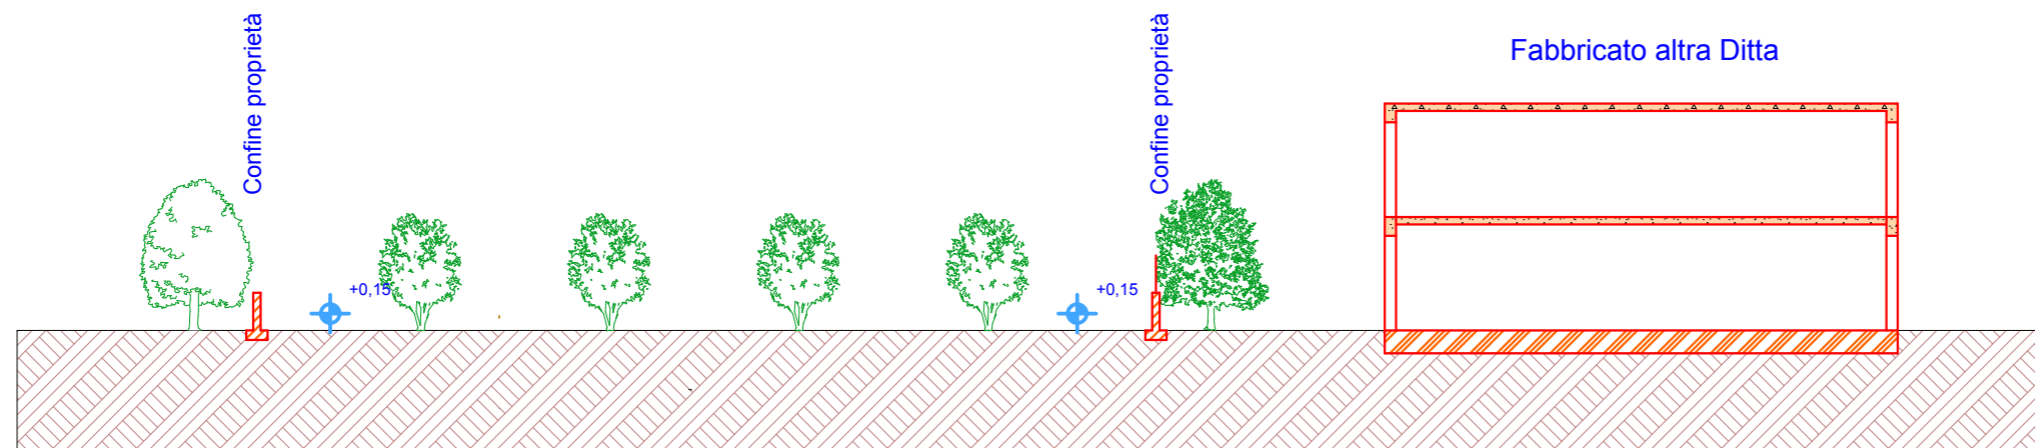

SEZIONE LONGITUDINALE 1: 200

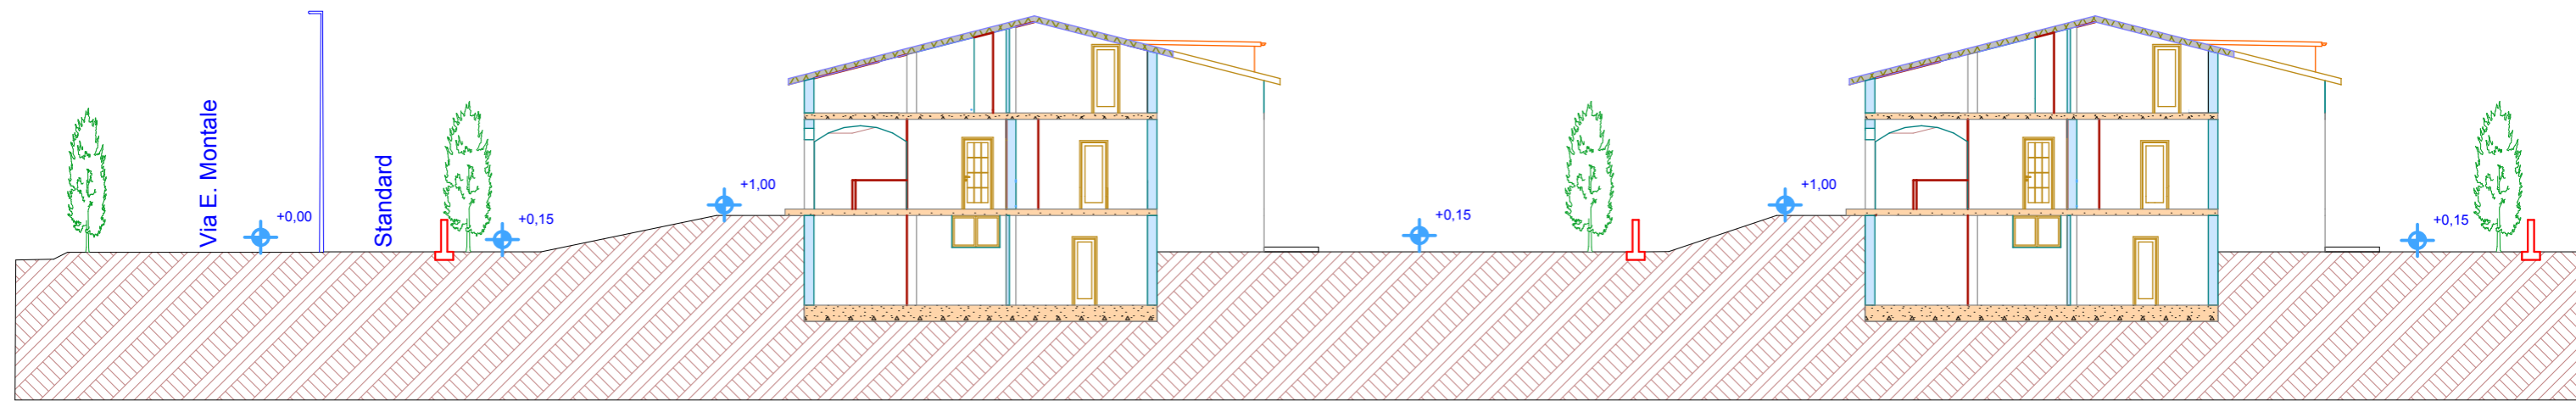

SEZIONE TRASVERSALE 1: 200

