

# COMUNE DI DAVOLI

(provincia di CATANZARO)

INTERVENTO EDILIZIO CONVENZIONATO IN VIA M. L. KING

## PROGETTO ESECUTIVO

DESCRIZIONE  
TAVOLA:

-COROGRAFIA - STRALCIO PAI

REV.	DATA	DESCRIZIONE	DISEGNATORE	VISTO

PROGETTISTA E DIRETTORE DEI LAVORI

Ing. Cosimo FEMIA



COLLAUDATORE:

COMMITTENTI:

- Coniugi Antonio e Vincenzina PROCOPIO -Davoli -

COMMESSA N.

DISEGNO N. 3  
COR

REV. N.

OGGETTO:


- COROGRAFIA - STRALCIO PAI

SCALA  
5.000

DATA  
01/20

VALIDO SOLO PER	ARCHIT. <input checked="" type="checkbox"/>	STRUTT. <input type="checkbox"/>	IMP.TECN. <input type="checkbox"/>	IMP.SPEC. <input type="checkbox"/>	IMP.ELET. <input type="checkbox"/>	DISEGNATORE	VISTO
FASE DI PROGETTO	PRELIM. <input type="checkbox"/>	DEFINITIVO <input type="checkbox"/>	ESECUTIVO <input checked="" type="checkbox"/>	VARIANTE <input type="checkbox"/>			

# COROGRAFIA 1: 5.000

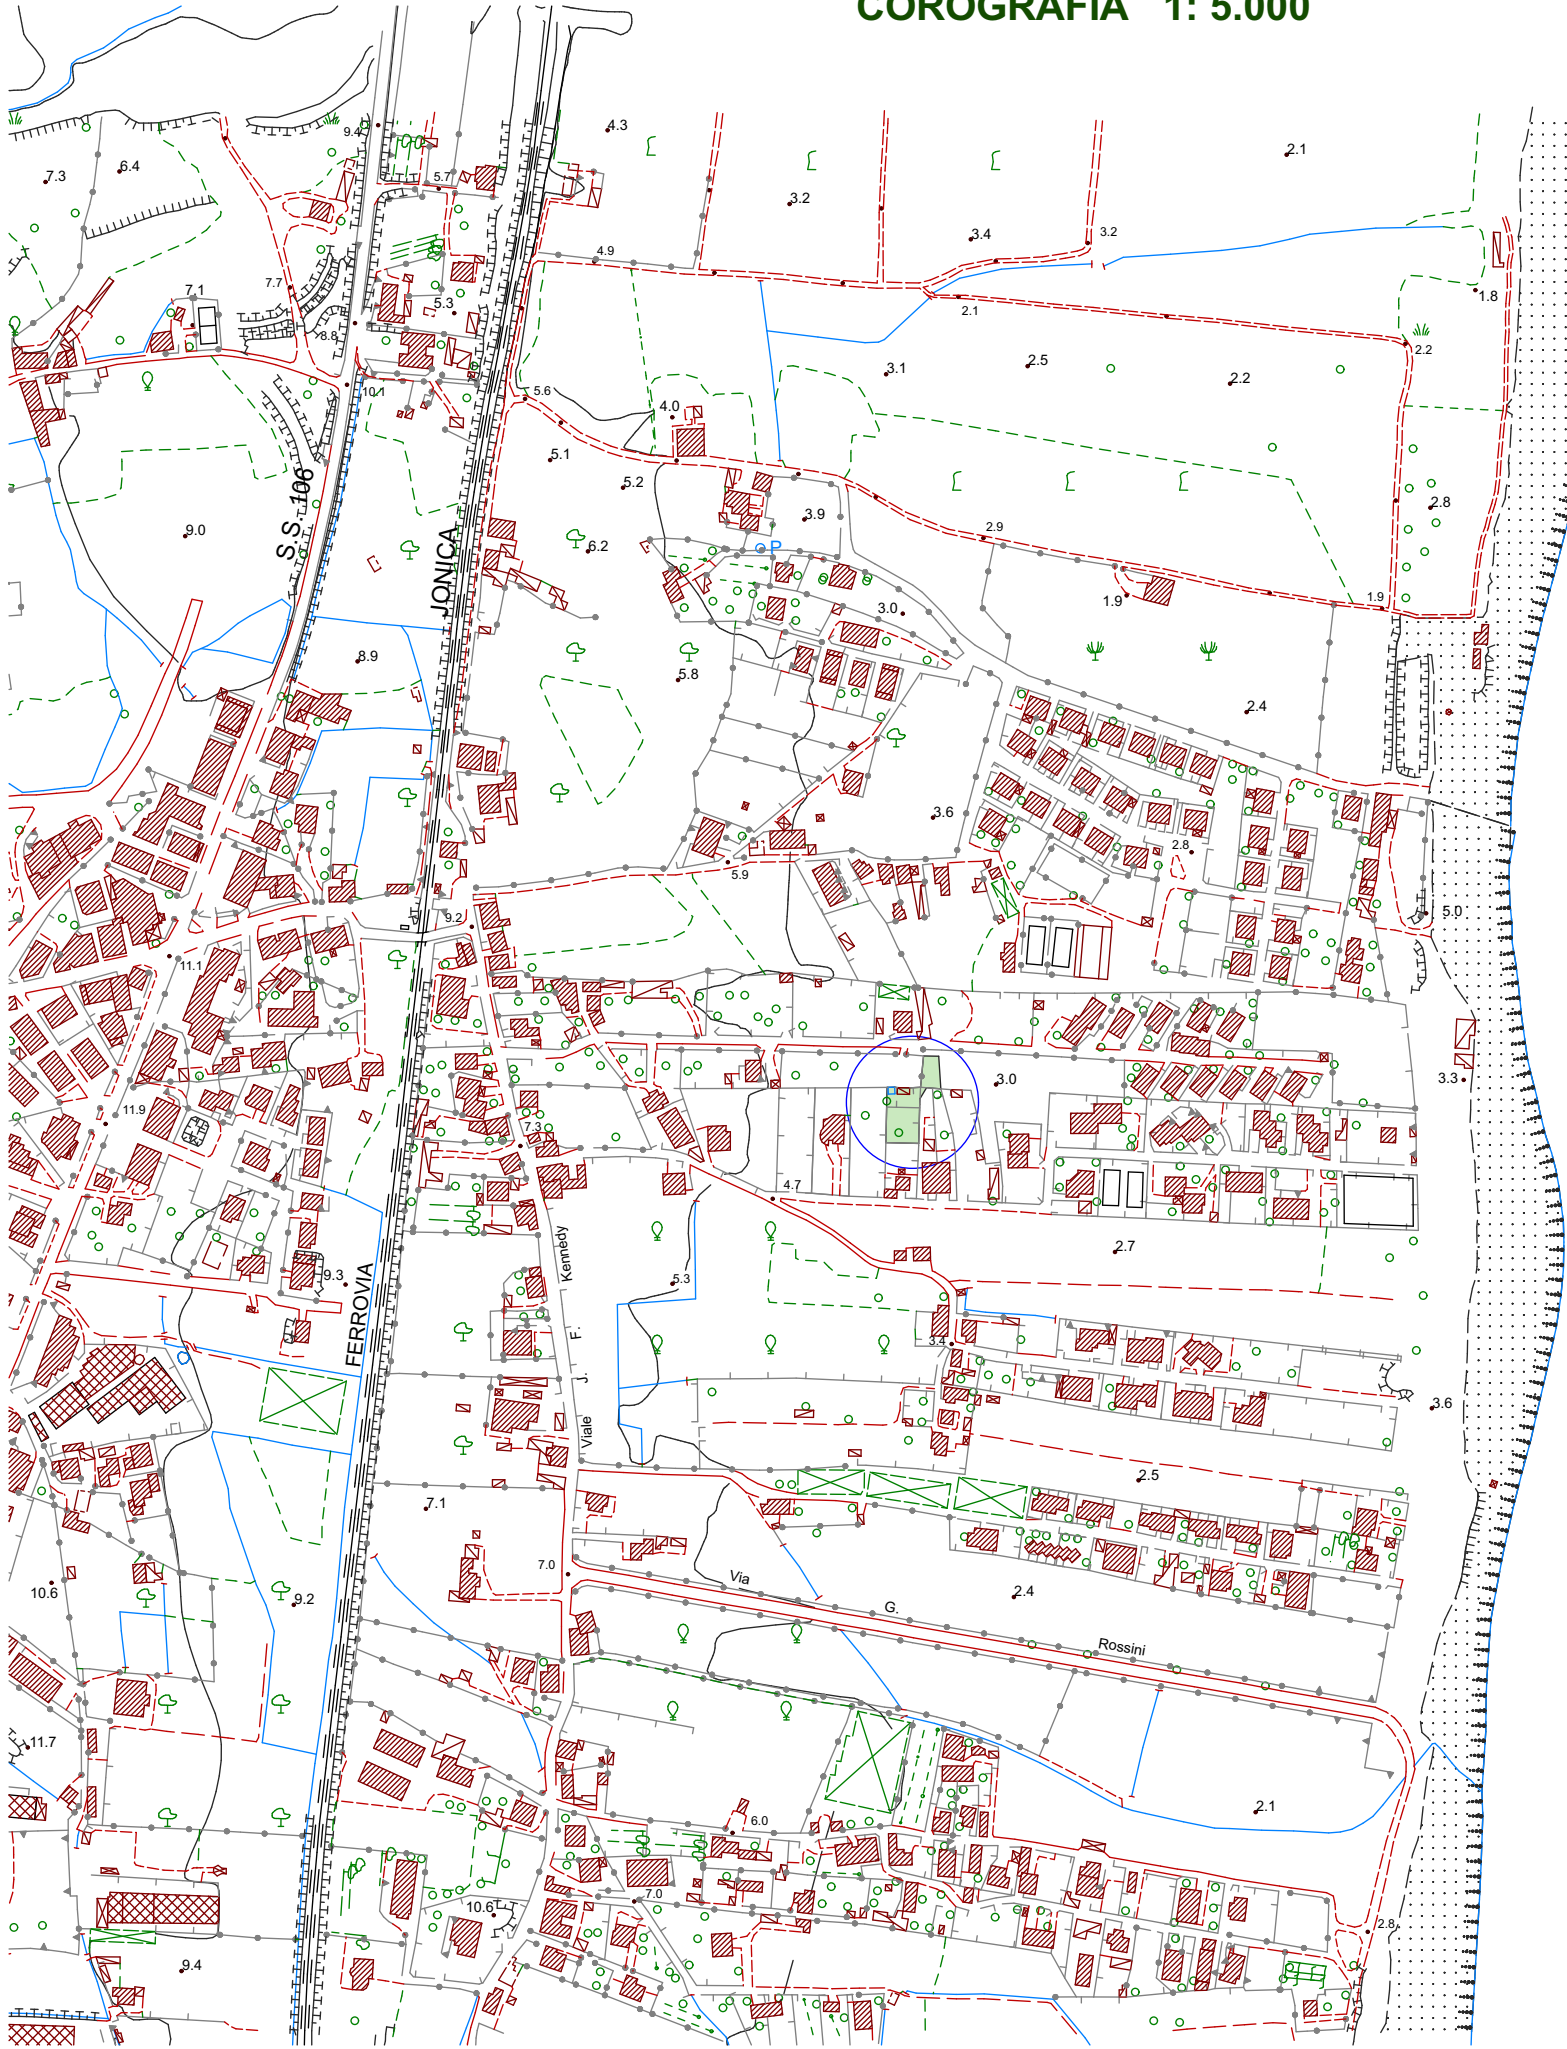

# STRALCIO PAI 1:5.000

