

COMUNE DI DAVOLI

(provincia di CATANZARO)

INTERVENTO EDILIZIO CONVENZIONATO IN VIA M. L. KING

PROGETTO ESECUTIVO

DESCRIZIONE
TAVOLA :

-PLANIMETRIA PARTICOLARE - SEZIONI

REV.	DATA	DESCRIZIONE	DISEGNATORE	VISTO

PROGETTISTA E DIRETTORE DEI LAVORI

Ing. Cosimo FEMIA



COLLAUDATORE:

COMMITTENTI:

- Coniugi Antonio e Vincenzina PROCOPIO -Davoli -

COMMESSA N.

DISEGNO N. 7
PLANPART

REV. N.

OGGETTO:

- PLANIMETRIA PARTICOLARE - SEZIONI

SCALA



1: 2€0

DATA

01/20

VALIDO SOLO PER	ARCHIT. <input checked="" type="checkbox"/>	STRUTT. <input type="checkbox"/>	IMP.TECN. <input type="checkbox"/>	IMP.SPEC. <input type="checkbox"/>	IMP.ELET. <input type="checkbox"/>	DISEGNATORE	VISTO
FASE DI PROGETTO	PRELIM. <input type="checkbox"/>	DEFINITIVO <input type="checkbox"/>	ESECUTIVO <input checked="" type="checkbox"/>	VARIANTE <input type="checkbox"/>			

PLANIMETRIA PARTICOLARE 1: 200

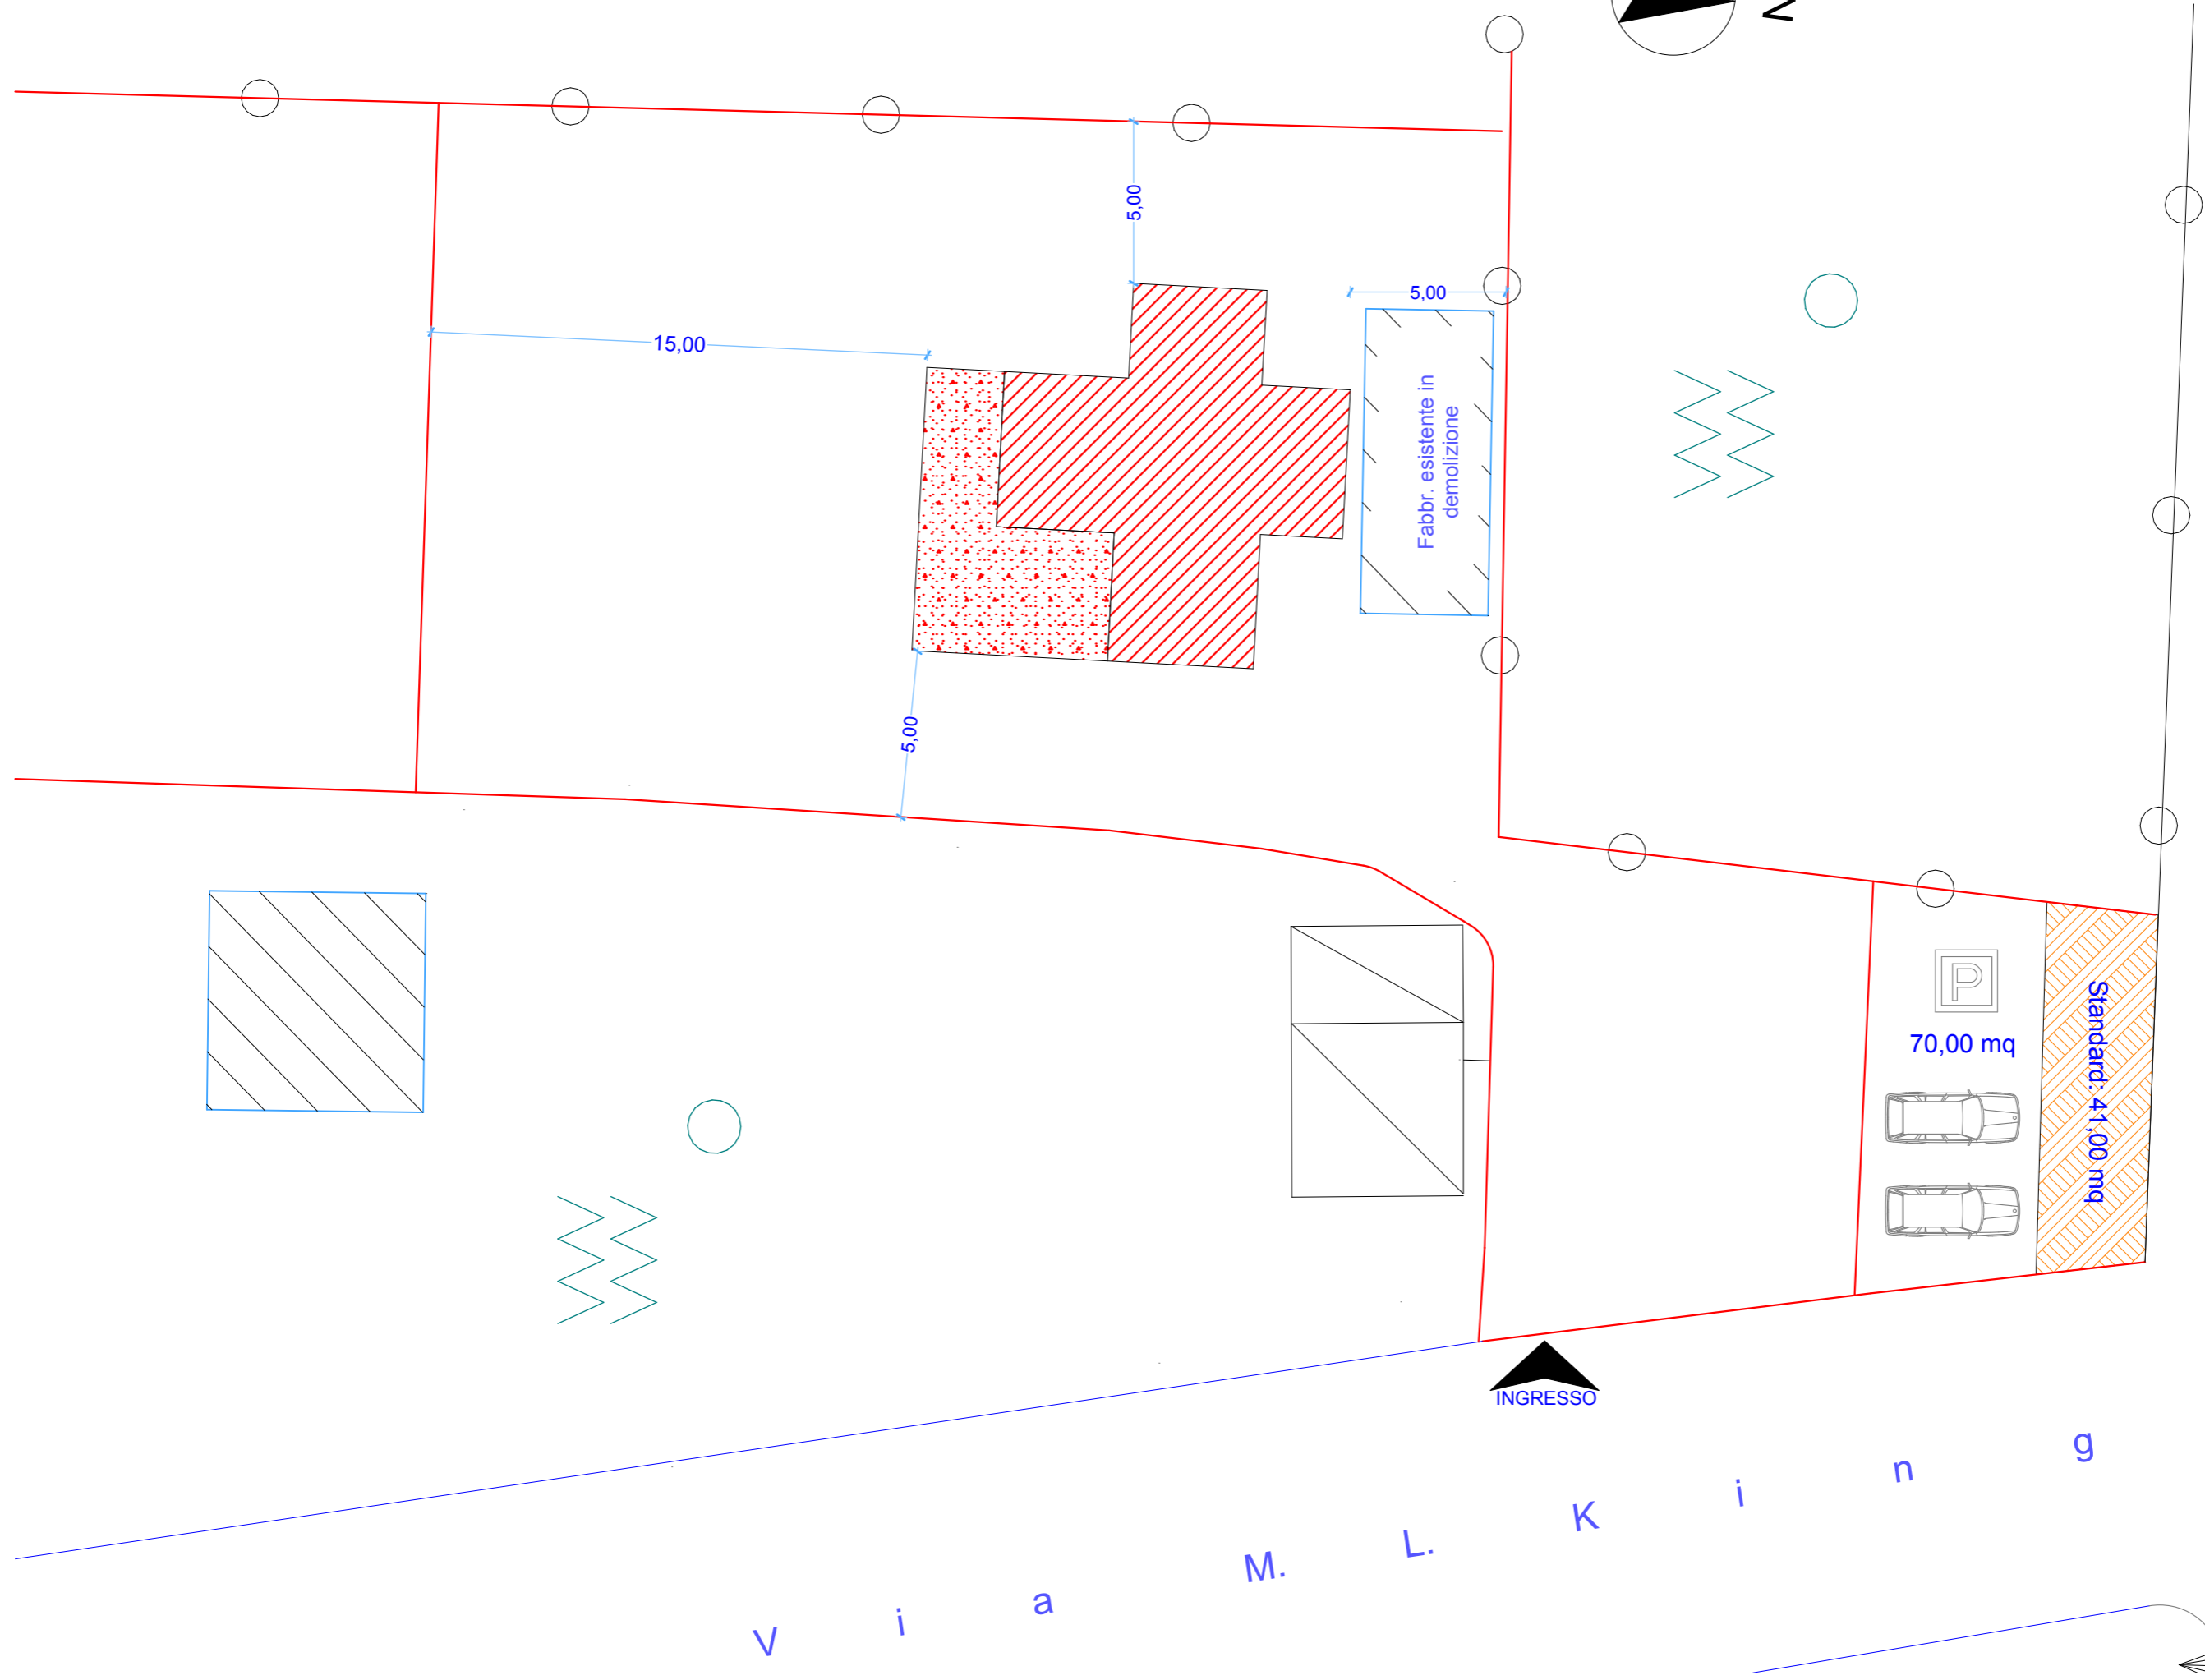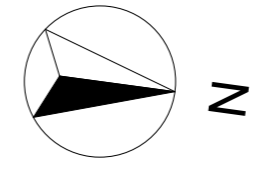





V i a P. P. a s o l i n i

V i a M. L. K i n g


INGRESSO

70,00 mq
Standard: 41,00 mq


Fabbr. esistente in demolizione

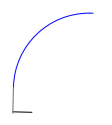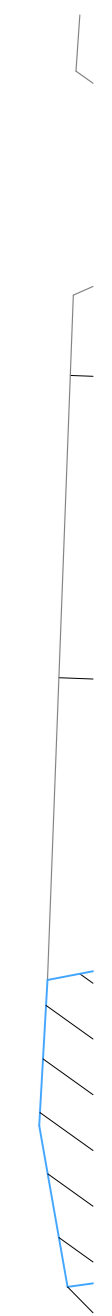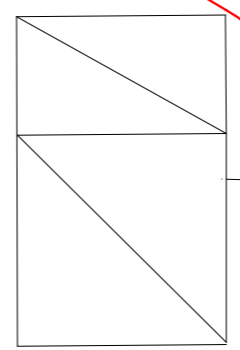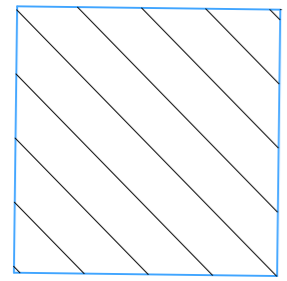


SEZIONE LONGITUDINALE ATTUALE 1: 200

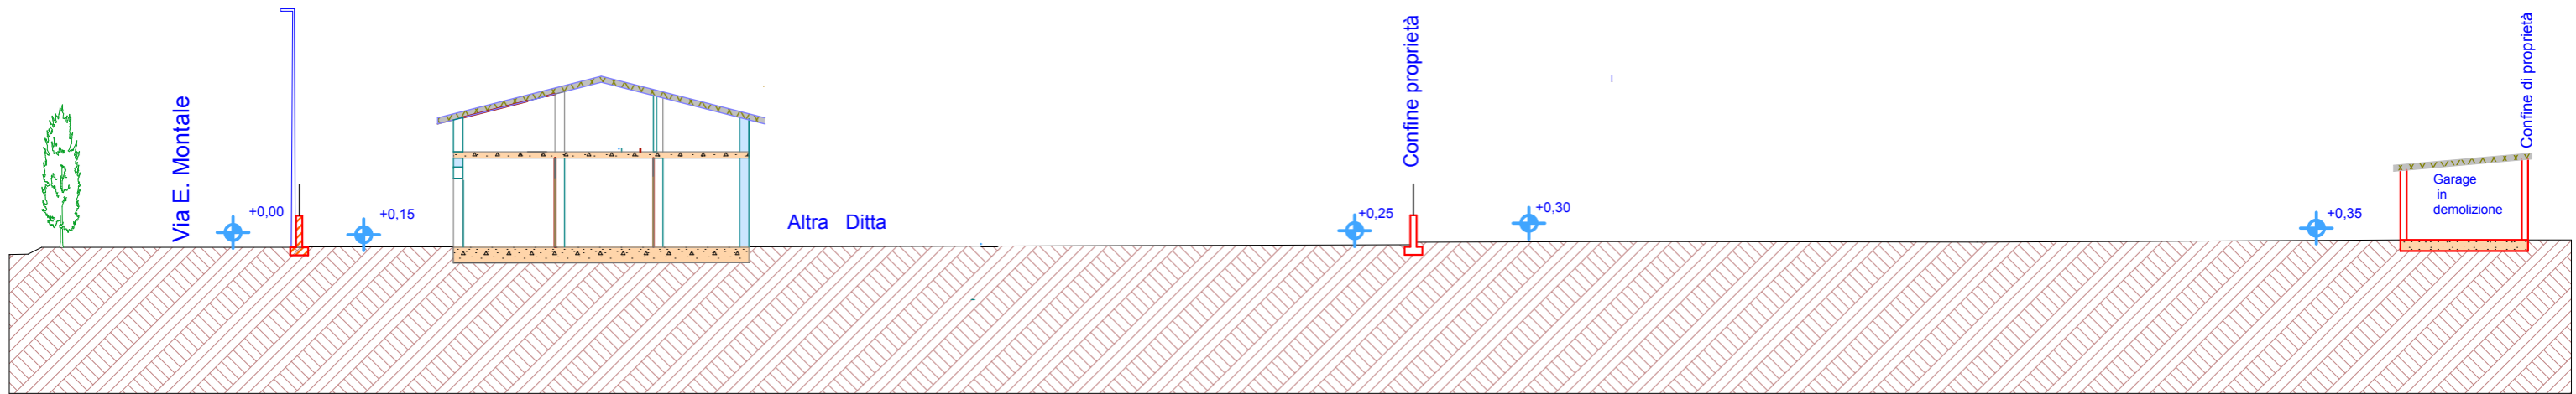

SEZIONE TRASVERSALE ATTUALE 1: 200

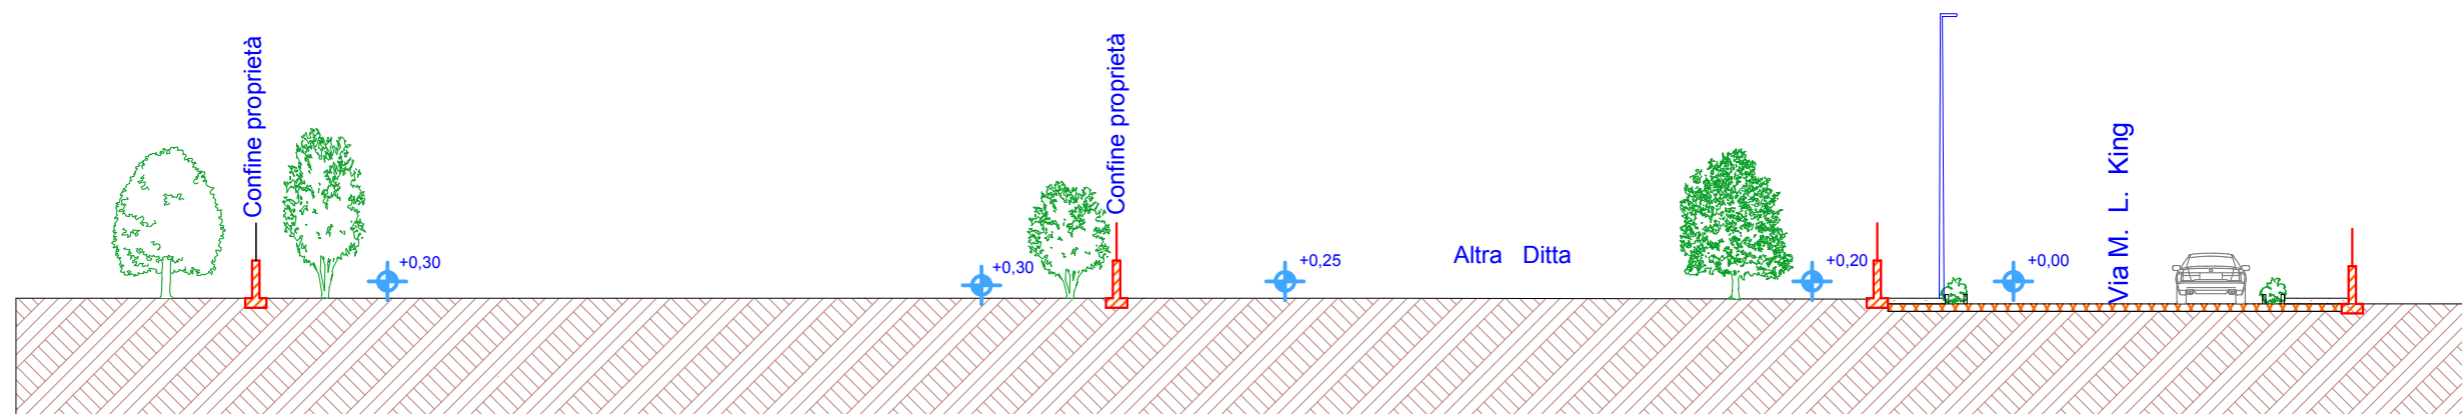

SEZIONE LONGITUDINALE 1: 200

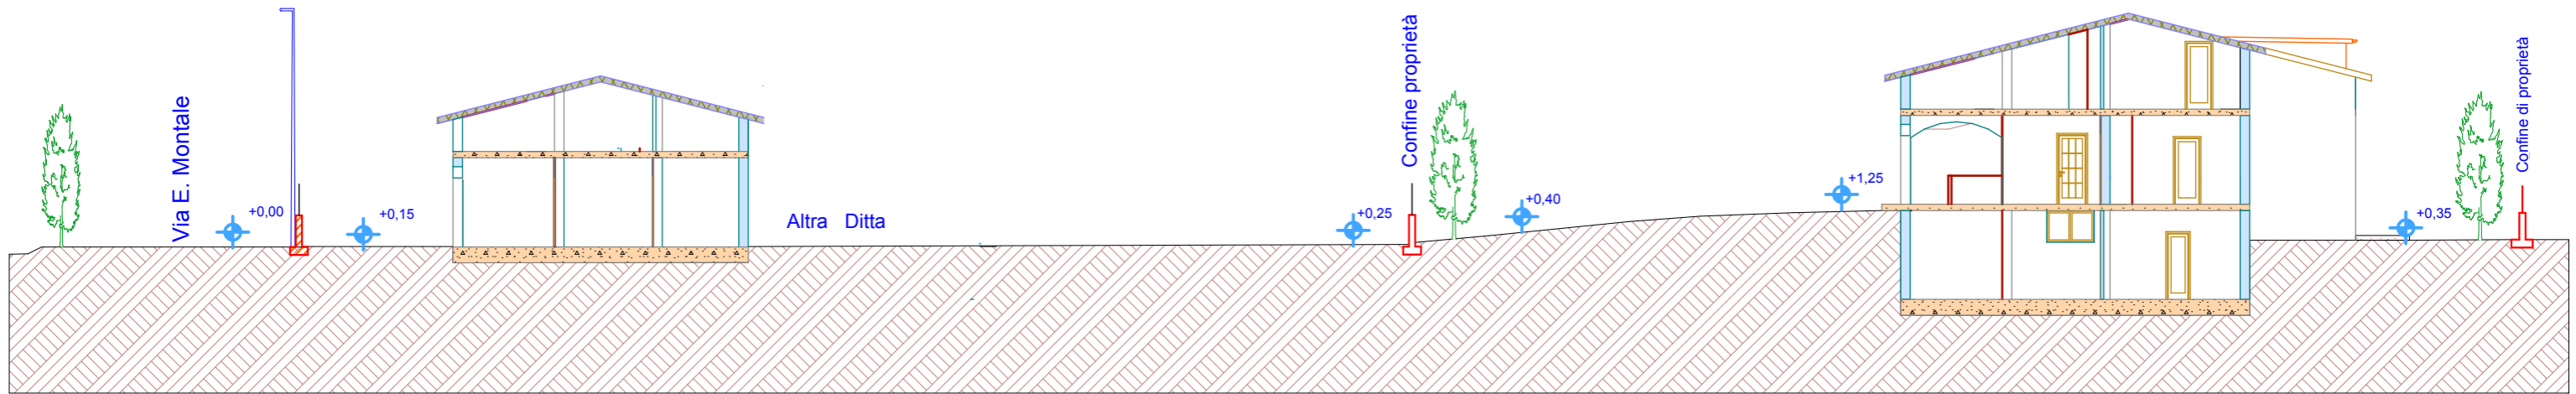

SEZIONE TRASVERSALE 1: 200

