


REGIONE CALABRIA

PROVINCIA DI CATANZARO

COMUNE DI DAVOLI

STUDIO TECNICO ARCH. DANIELA LEONE

PROGETTO PIANO DI LOTTIZZAZIONE CHIARAVALLOTI UMBERTO

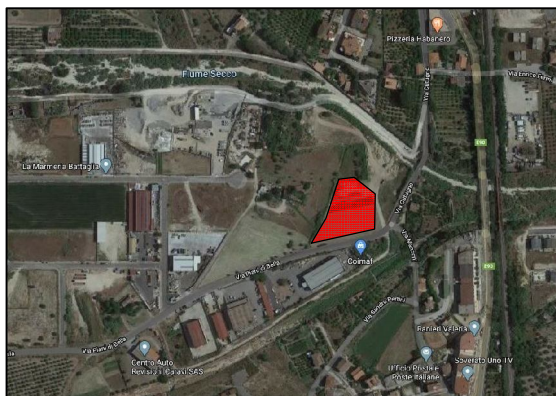

ELABORATI GRAFICI

VIABILITA' E ACCESSI

SCALA:


COMMITTENTE: DITTA CHIARAVALLOTI UMBERTO

Davoli ...Novembre 2020

7

IL TECNICO

Arch. Daniela Leone

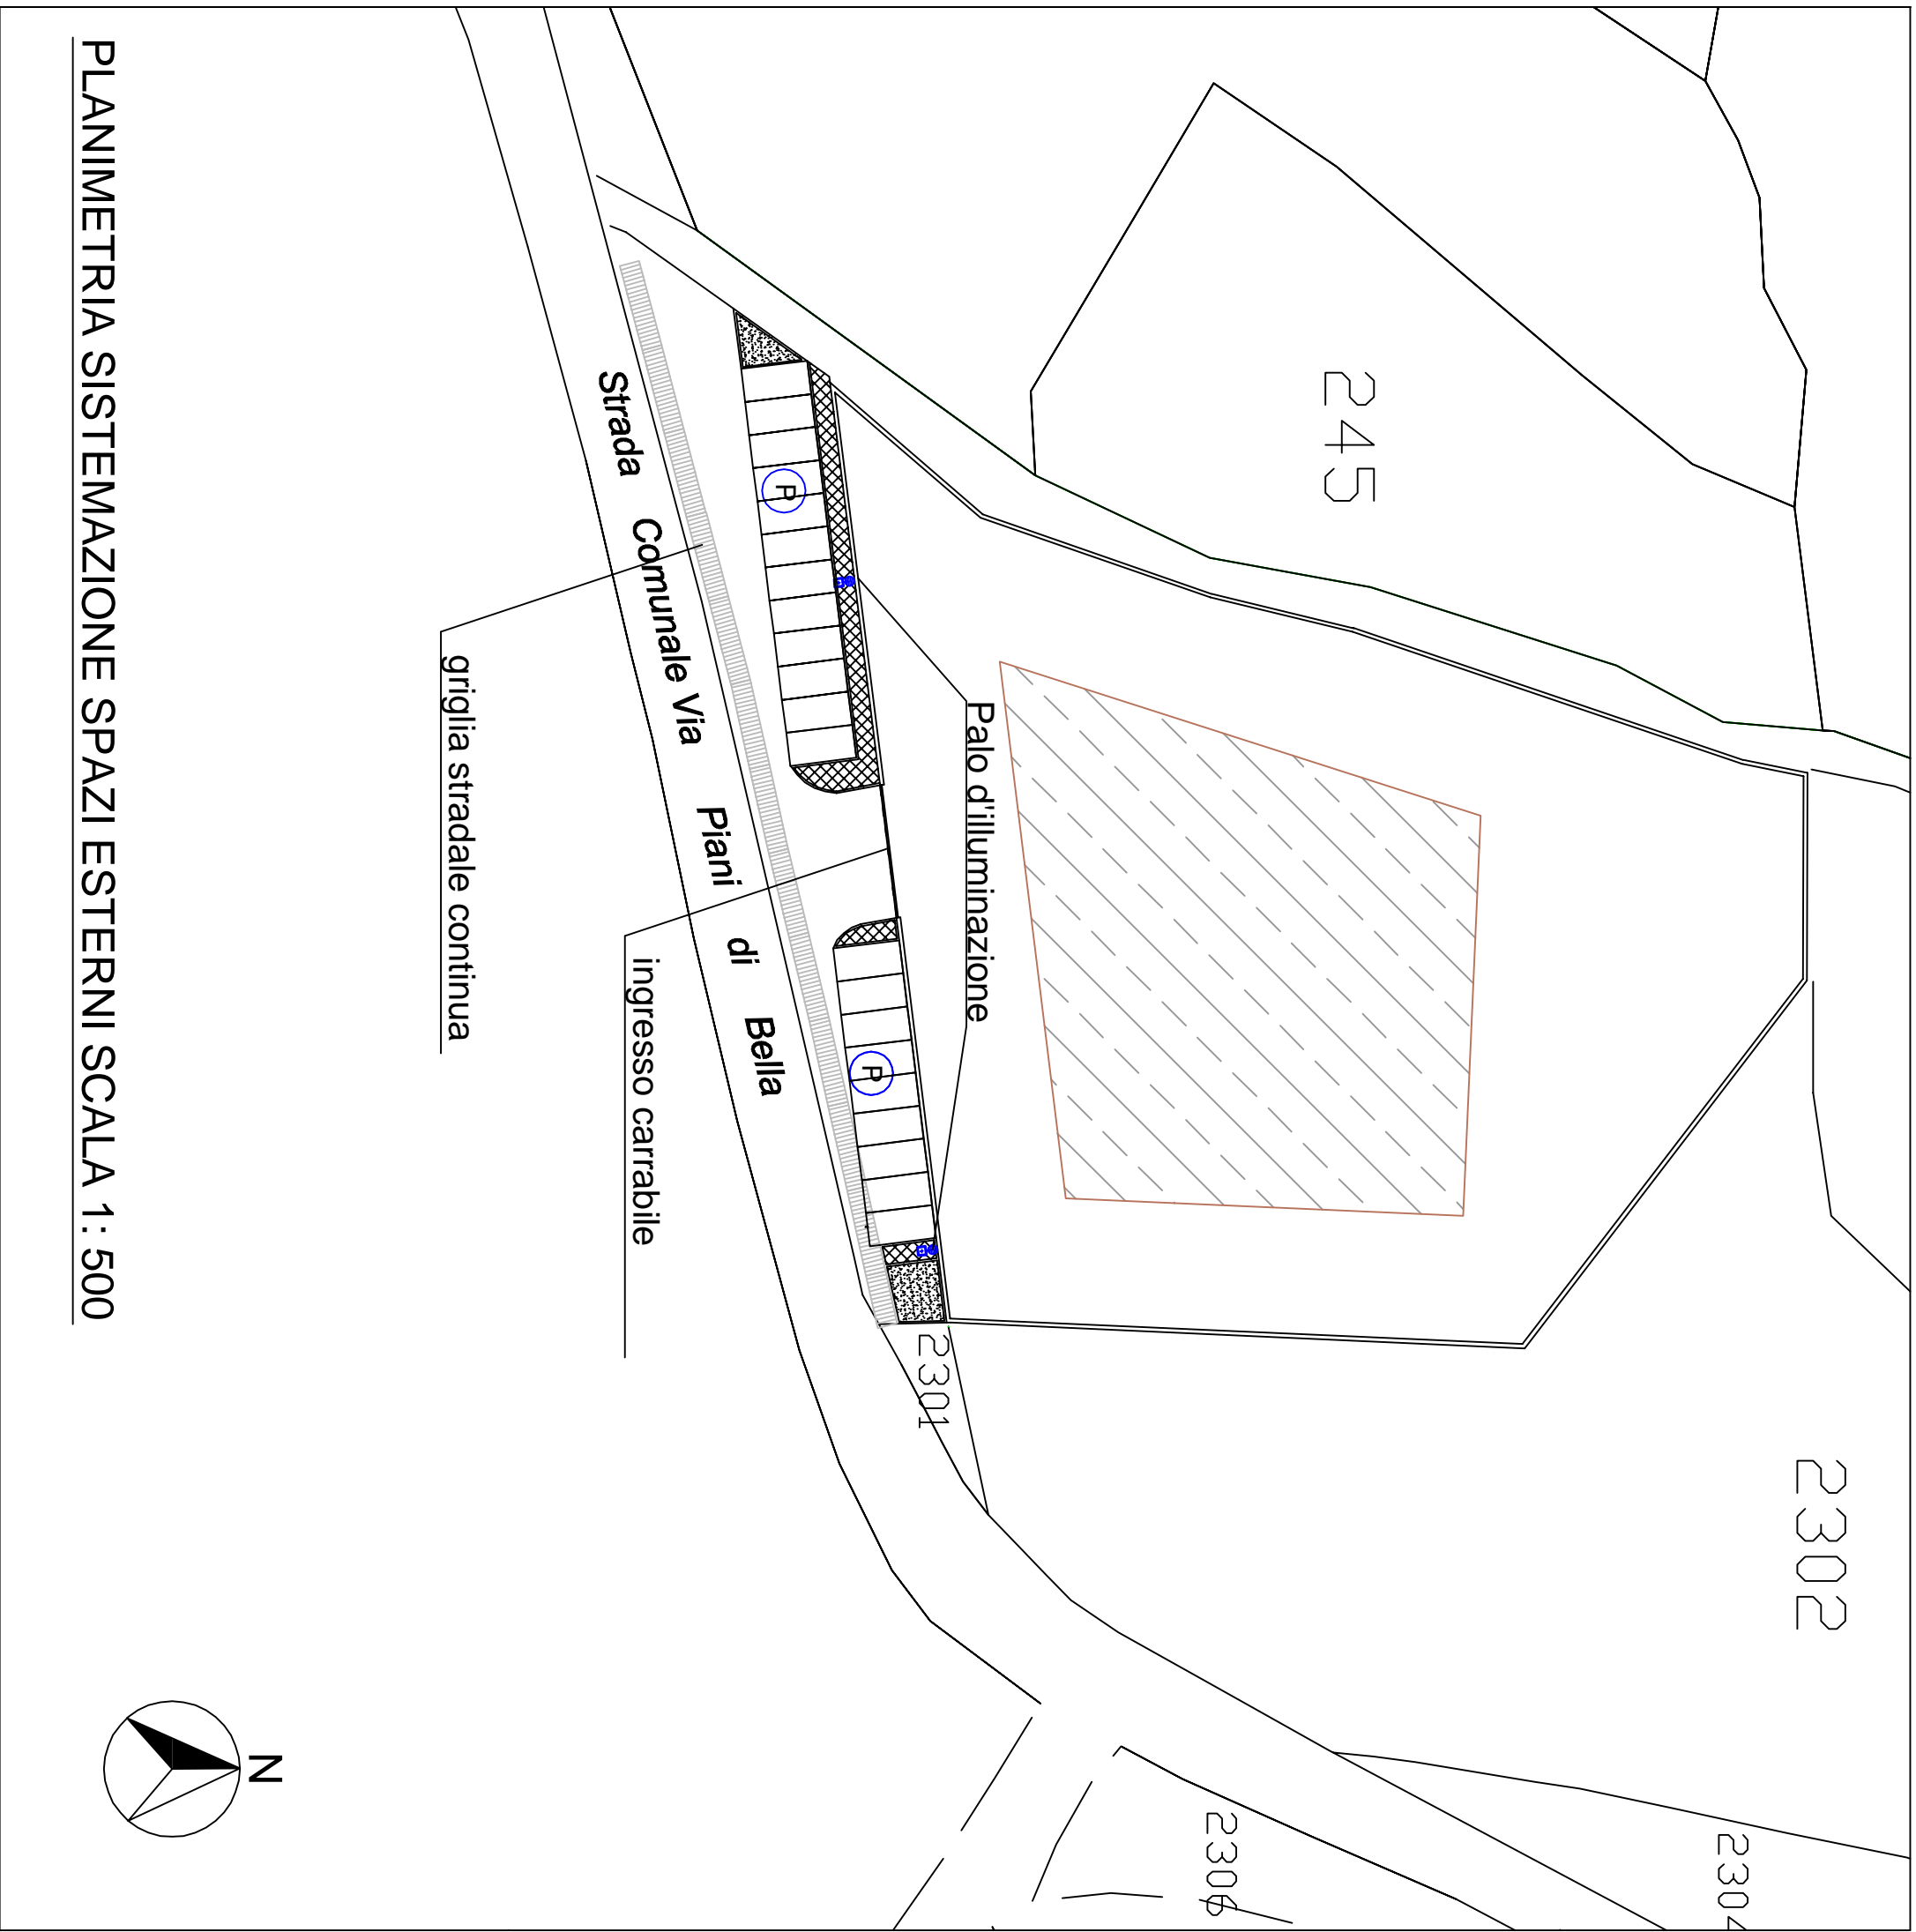

PLANIMETRIA SISTEMAZIONE SPAZI ESTERNI SCALA 1:500