

COMUNE DI DAVOLI

(Provincia di CATANZARO)


PIANO DI LOTTIZZAZIONE CONVENZIONATO IN VIA M. L. KING

PROGETTO ESECUTIVO

DESCRIZIONE
TAVOLA: -PROFILI-

REV.	DATA	DESCRIZIONE	DISEGNATORE	VISTO


PROGETTISTA E DIRETTORE DEI LAVORI	COLLAUDATORE:
Ing. Cosimo FEMIA	




Cosimo Femia

COMMITTENTI: - Coniugi Luigi AVERSA e Virginia RANIERI -Davoli -						COMMESSA N.	
OGGETTO: - PROFILI						DISEGNO N. 7 PROF	REV. N.
						SCALA 1: 500	DATA 01/21
VALIDO SOLO PER	ARCHIT. <input checked="" type="checkbox"/>	STRUTT. <input type="checkbox"/>	IMP.TECN. <input type="checkbox"/>	IMP.SPEC. <input type="checkbox"/>	IMP.ELET. <input type="checkbox"/>	DISEGNATORE	VISTO
FASE DI PROGETTO	PRELIM. <input type="checkbox"/>	DEFINITIVO <input type="checkbox"/>	ESECUTIVO <input checked="" type="checkbox"/>	VARIANTE <input type="checkbox"/>			


PROFILO LONGITUDINALE ATTUALE 1: 500

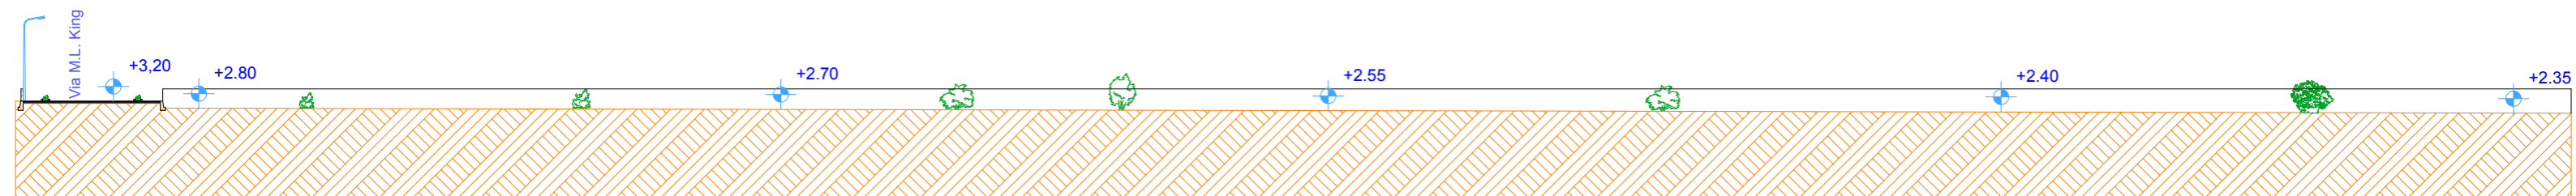

PROFILO LONGITUDINALE DI PROGETTO 1: 500

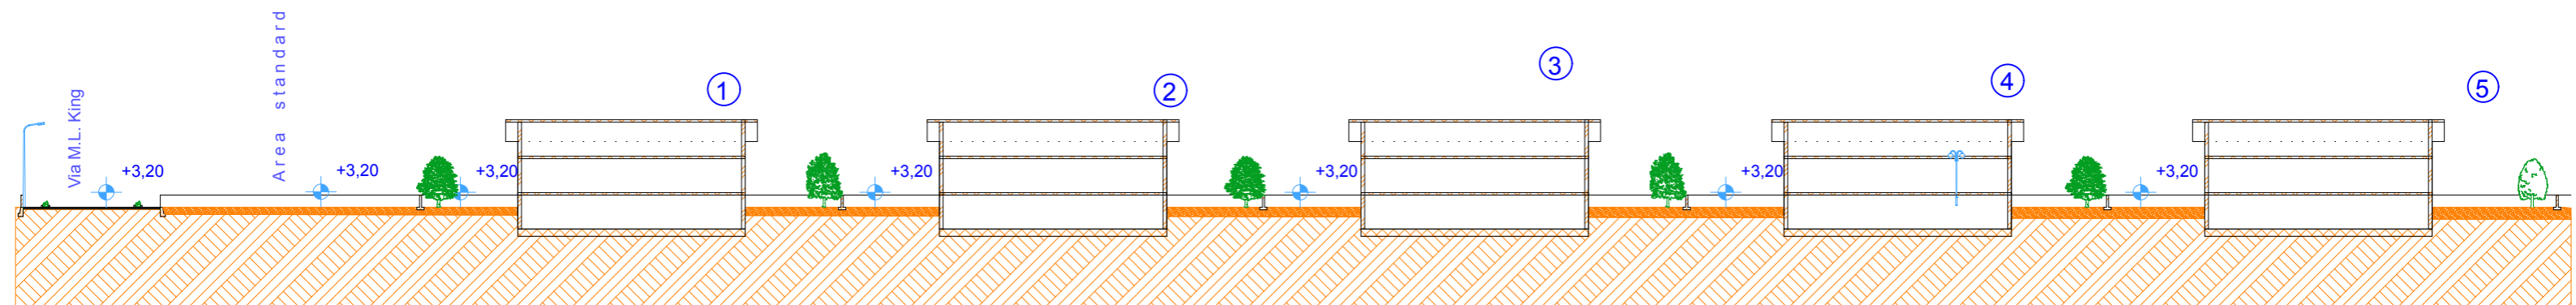

PROFILO TRASVERSALE ATTUALE 1: 500

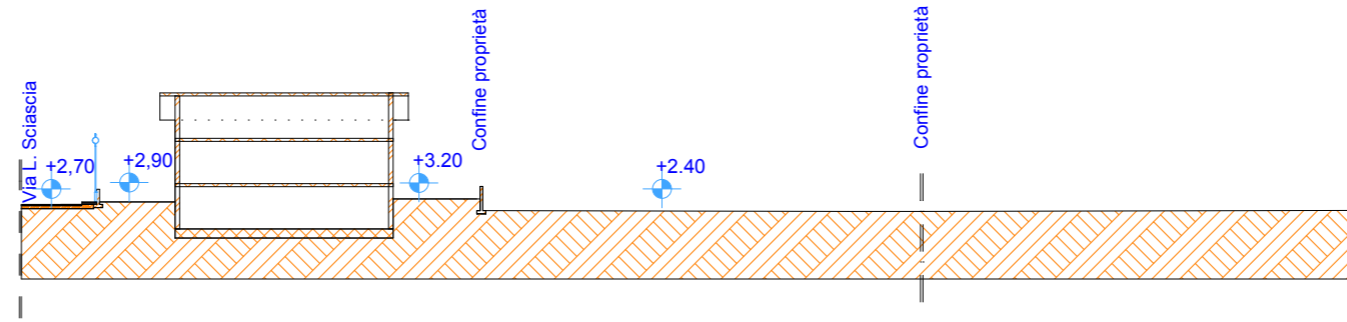

PROFILO TRASVERSALE DI PROGETTO 1: 500

