

COMUNE DI DAVOLI

(Provincia di CATANZARO)


PIANO DI LOTTIZZAZIONE CONVENZIONATO IN VIA M. L. KING

PROGETTO ESECUTIVO

DESCRIZIONE
TAVOLA: -COROGRAFIA E STRALCIO PAI-

REV.	DATA	DESCRIZIONE	DISEGNATORE	VISTO

PROGETTISTA E DIRETTORE DEI LAVORI Ing. Cosimo FEMIA	COLLAUDATORE:
---	---------------



COMMITTENTI:
- Coniugi Luigi AVERSA e Virginia RANIERI -Davoli -

COMMESSA N.

DISEGNO N. 3
COR

REV. N.


OGGETTO: -COROGRAFIA E STRALCIO PAI -

SCALA
1: 5.000

DATA
01/21

VALIDO SOLO PER	ARCHIT. <input checked="" type="checkbox"/>	STRUTT. <input type="checkbox"/>	IMP.TECN. <input type="checkbox"/>	IMP.SPEC. <input type="checkbox"/>	IMP.ELET. <input type="checkbox"/>	DISEGNATORE	VISTO
FASE DI PROGETTO	PRELIM. <input type="checkbox"/>	DEFINITIVO <input type="checkbox"/>	ESECUTIVO <input checked="" type="checkbox"/>	VARIANTE <input type="checkbox"/>			

COROGRAFIA 1: 5.000

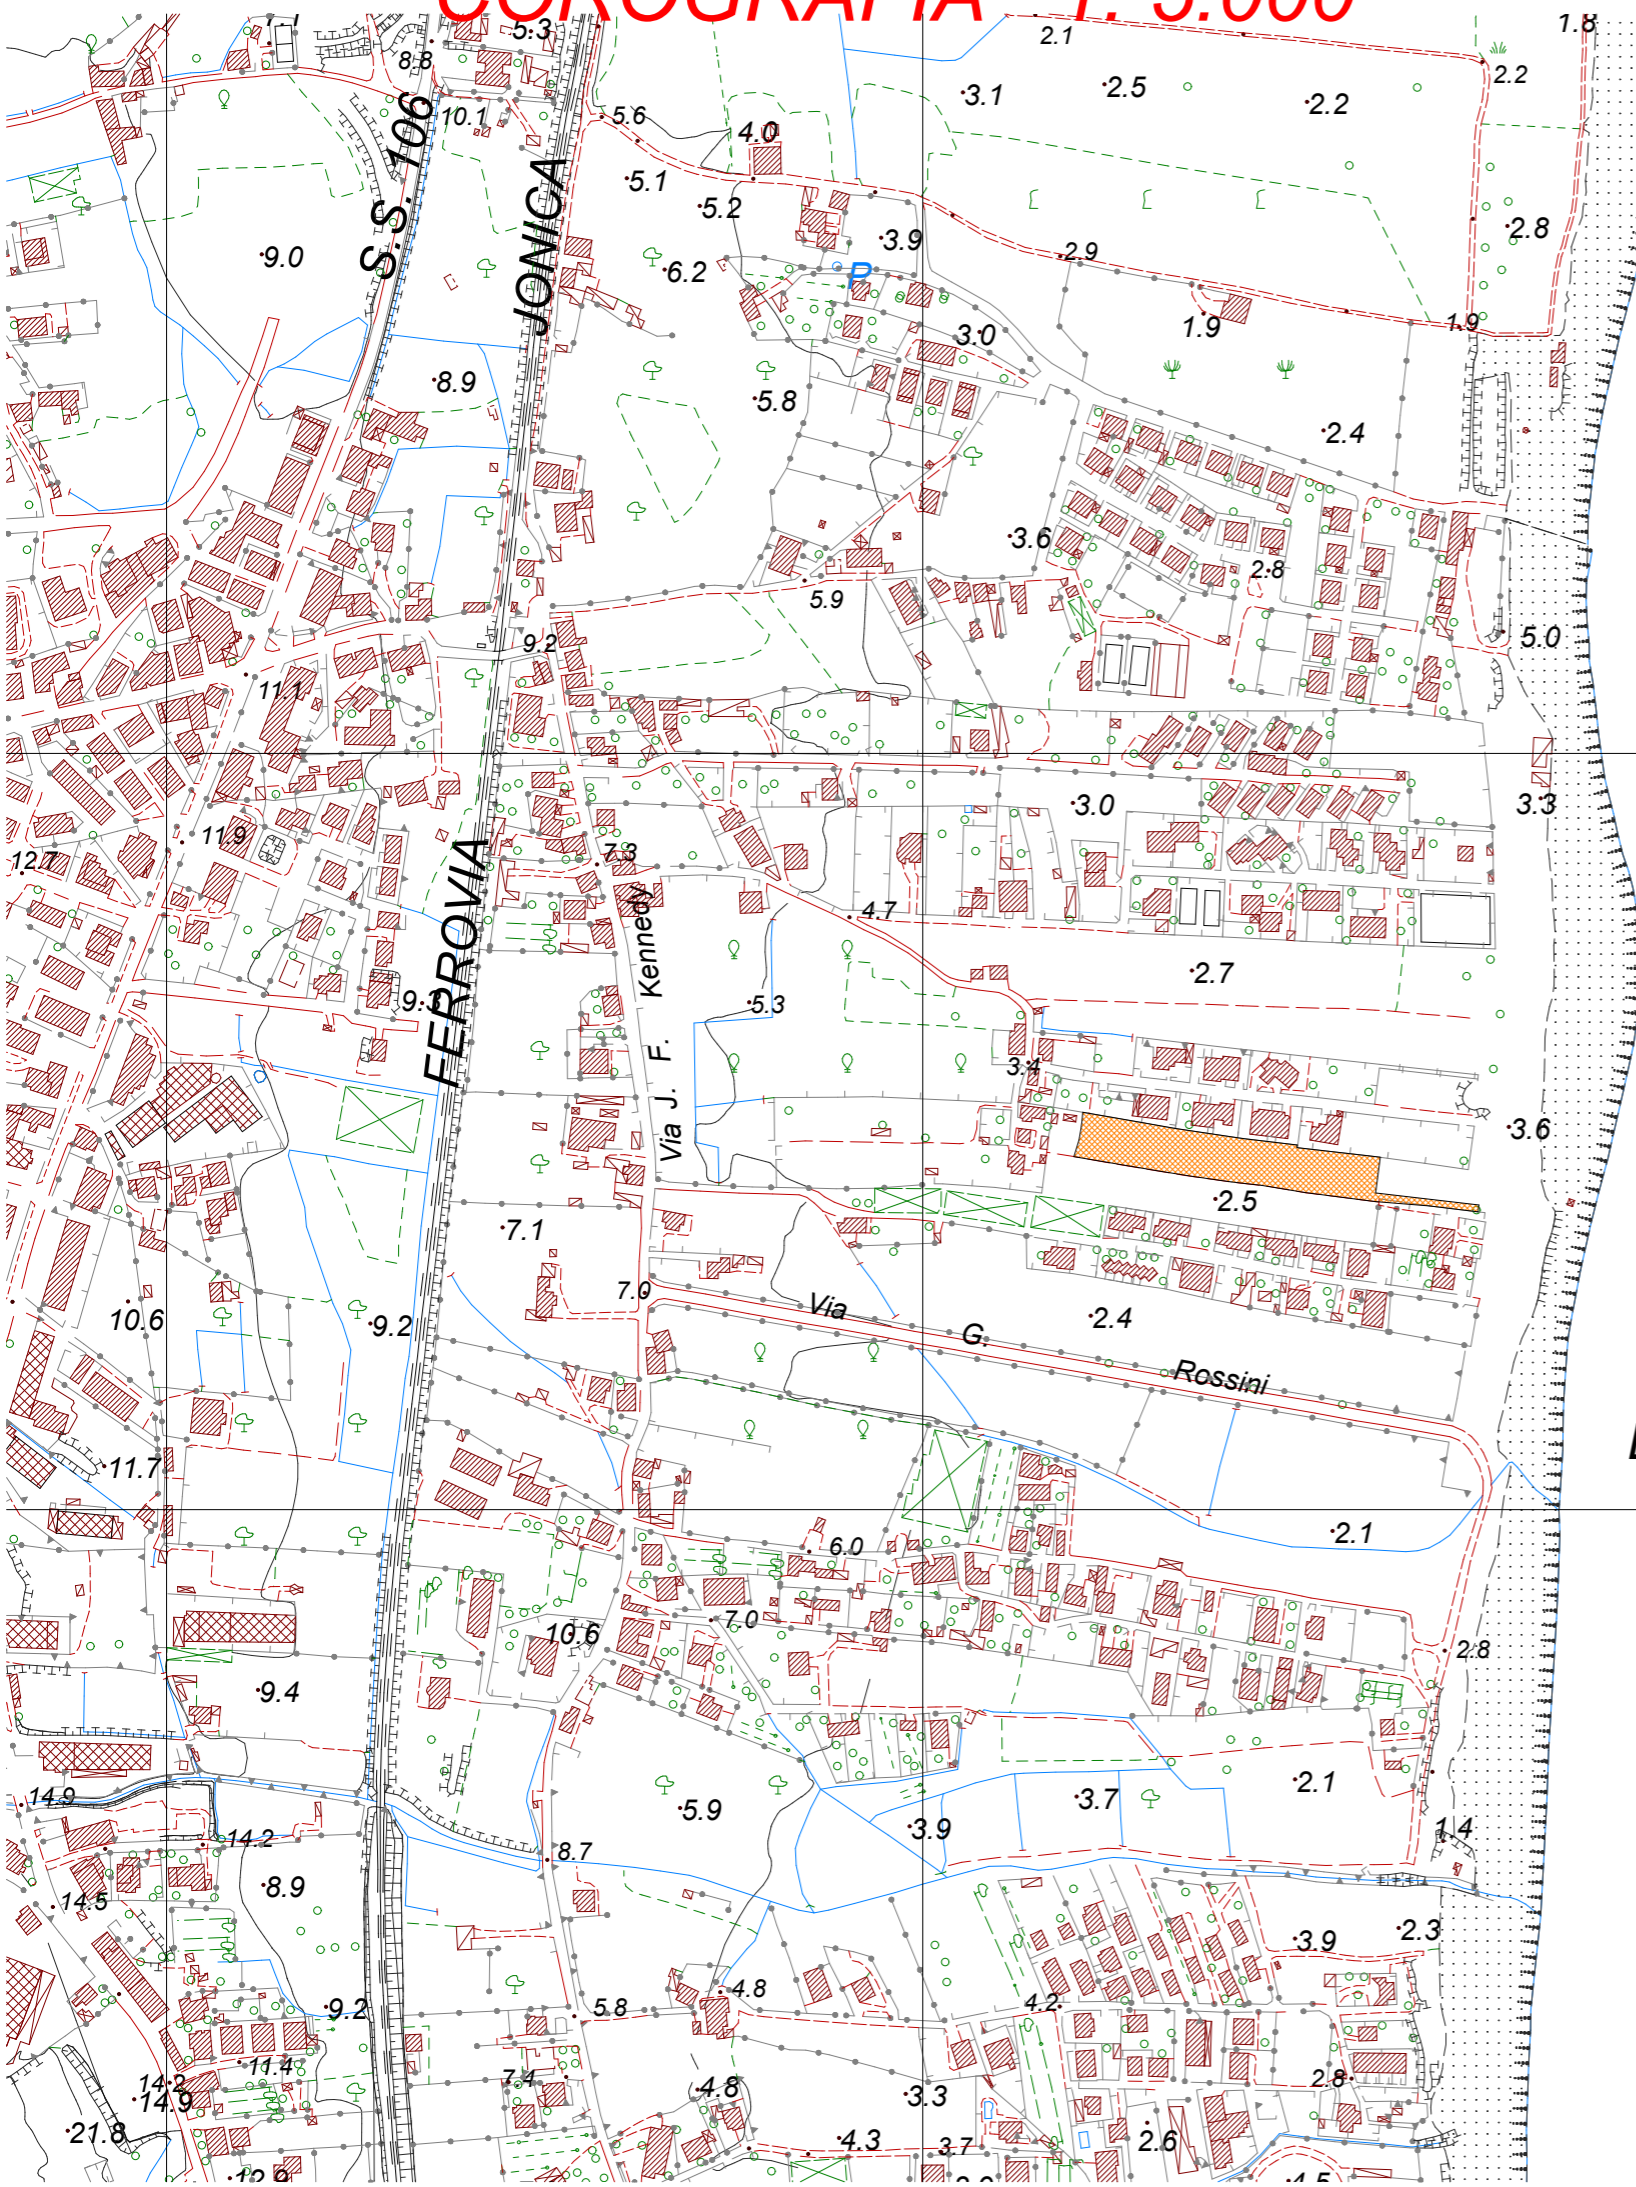

STRALCIO PAI 1: 5.000

