


IL PROGETTO
(Ing. Domenico Diomedi)

NR. TAVOLA

4

REALIZZAZIONE DEL PROGETTO
PRONTO ALLIQUOTAZIONE

Scala 1:500 DATA

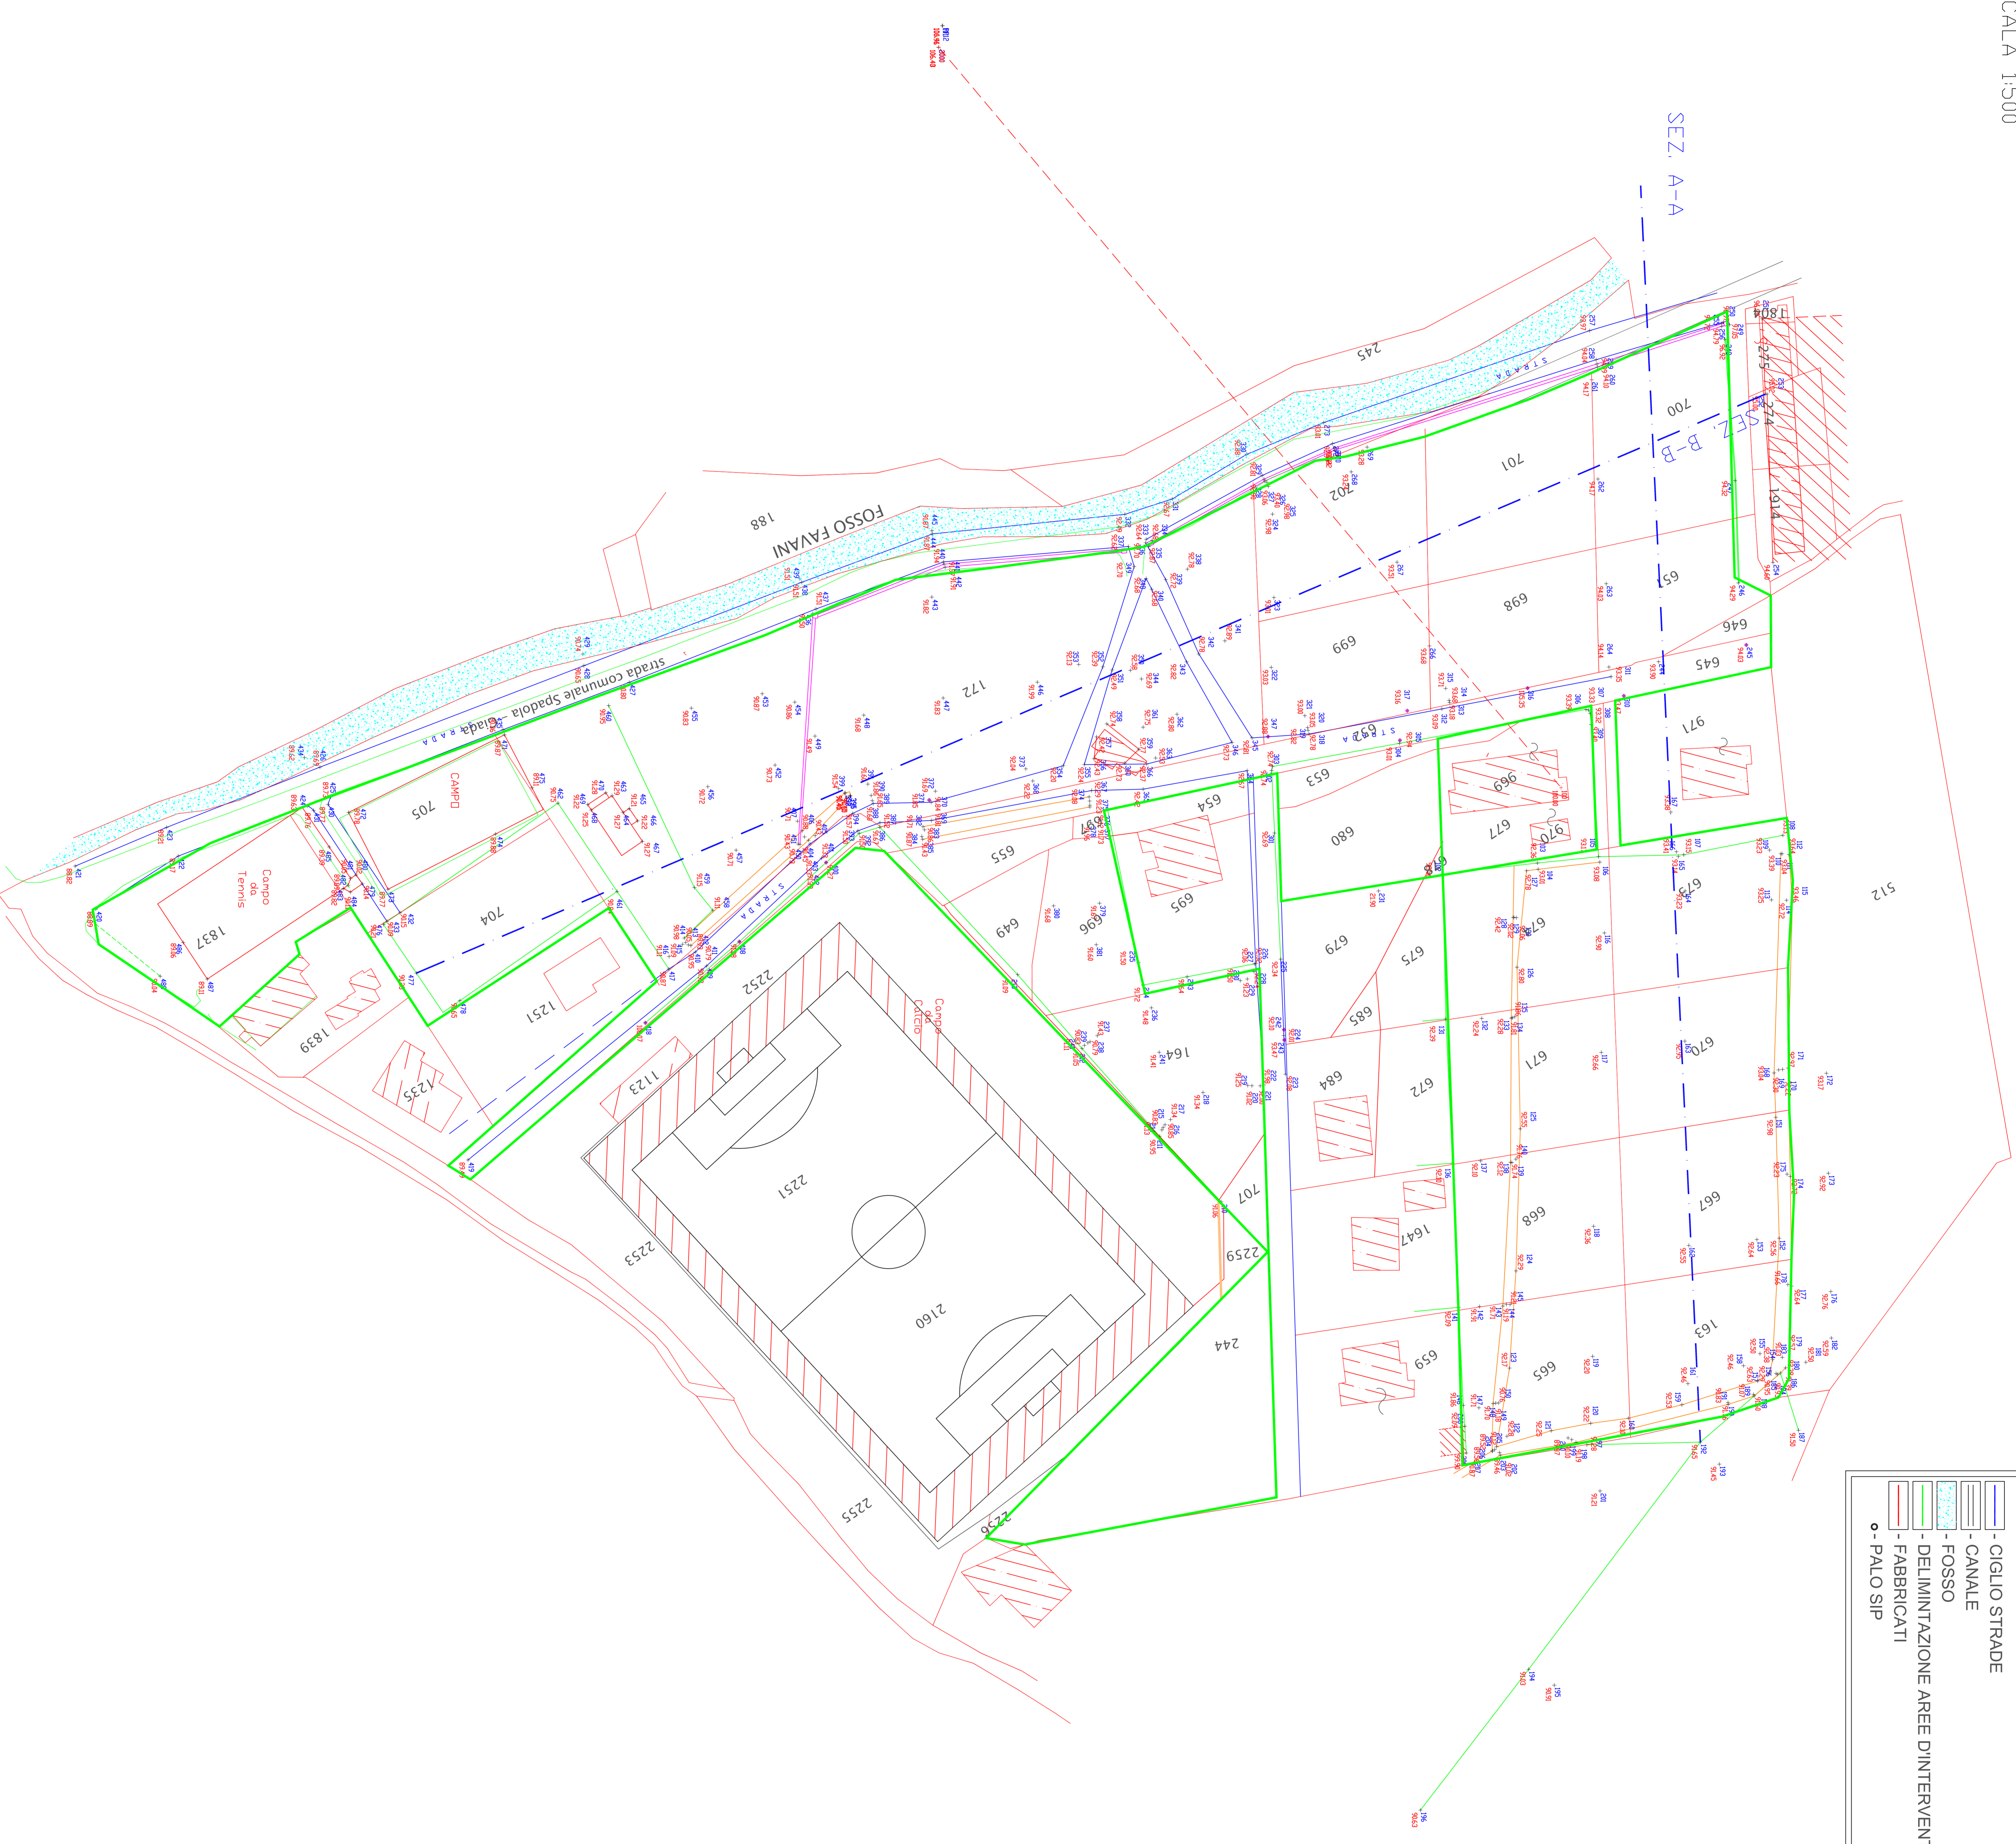

LEGENDA	
	- CIGLIO STRADE
	- CANALE
	- FOSCO
	- DELIMITAZIONE AREE D'INTERVENTO
	- FABBRICATI
	- PALO SIP