

# COMUNE DI DAVOLI


(PROVINCIA DI CATANZARO)

**PROGETTO : PIANO DI LOTTIZZAZIONE "MARINCOLA"**

**FRAZIONE : MARINA LOCALITA' : MARINCOLA**

**DITTE PROPRIETARIE : EREDI GRASSI CATERINA - GRASSI ANNA MARIA  
EREDI LUIGIANA - EREDI GRASSI PAOLO  
MODesto DOMENICO e BARBUTO MARIA**

**PROGETTO ESECUTIVO**

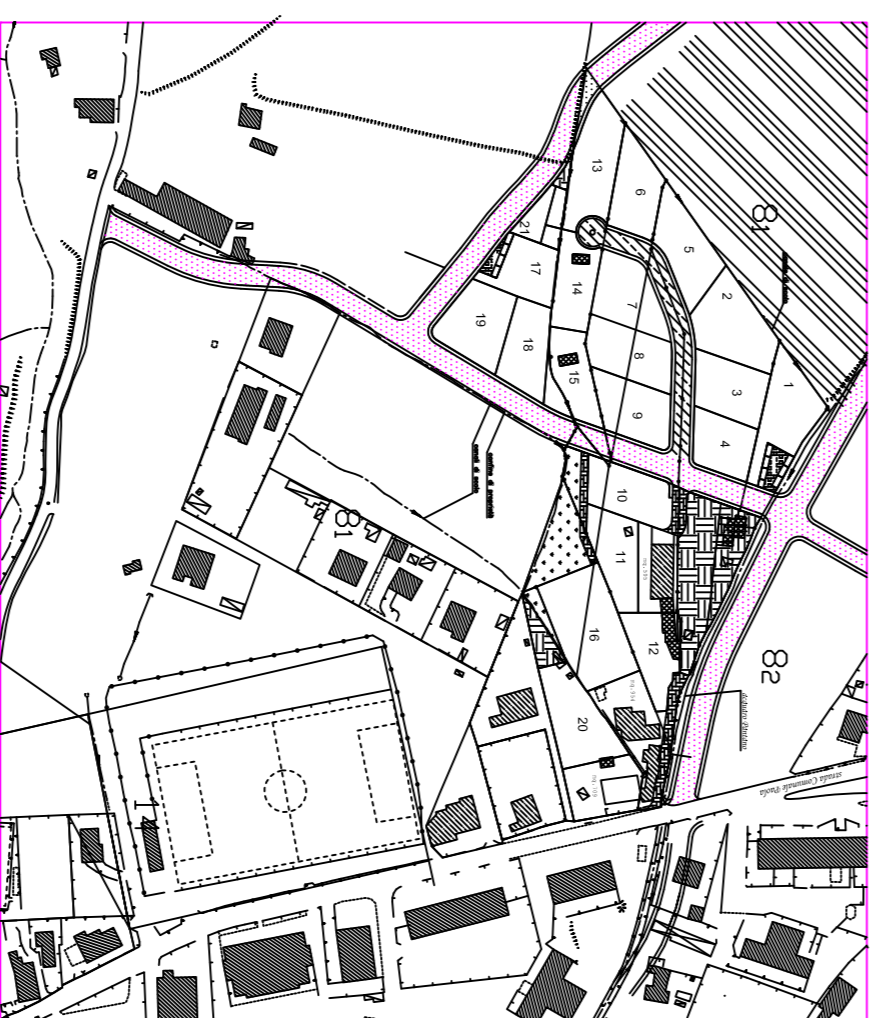

**IL PROGETTISTA**  
(Ing. Domenico Demiele)

NE. TAVOLA


**13**

ELABORATO DI PROGETTO :





DISTRIBUZIONE LOTTI E SUPERFICI DI MASSIMO INGOMBRO FABBRICATI VERDE E PARCHEGGIO DEI LOTTI

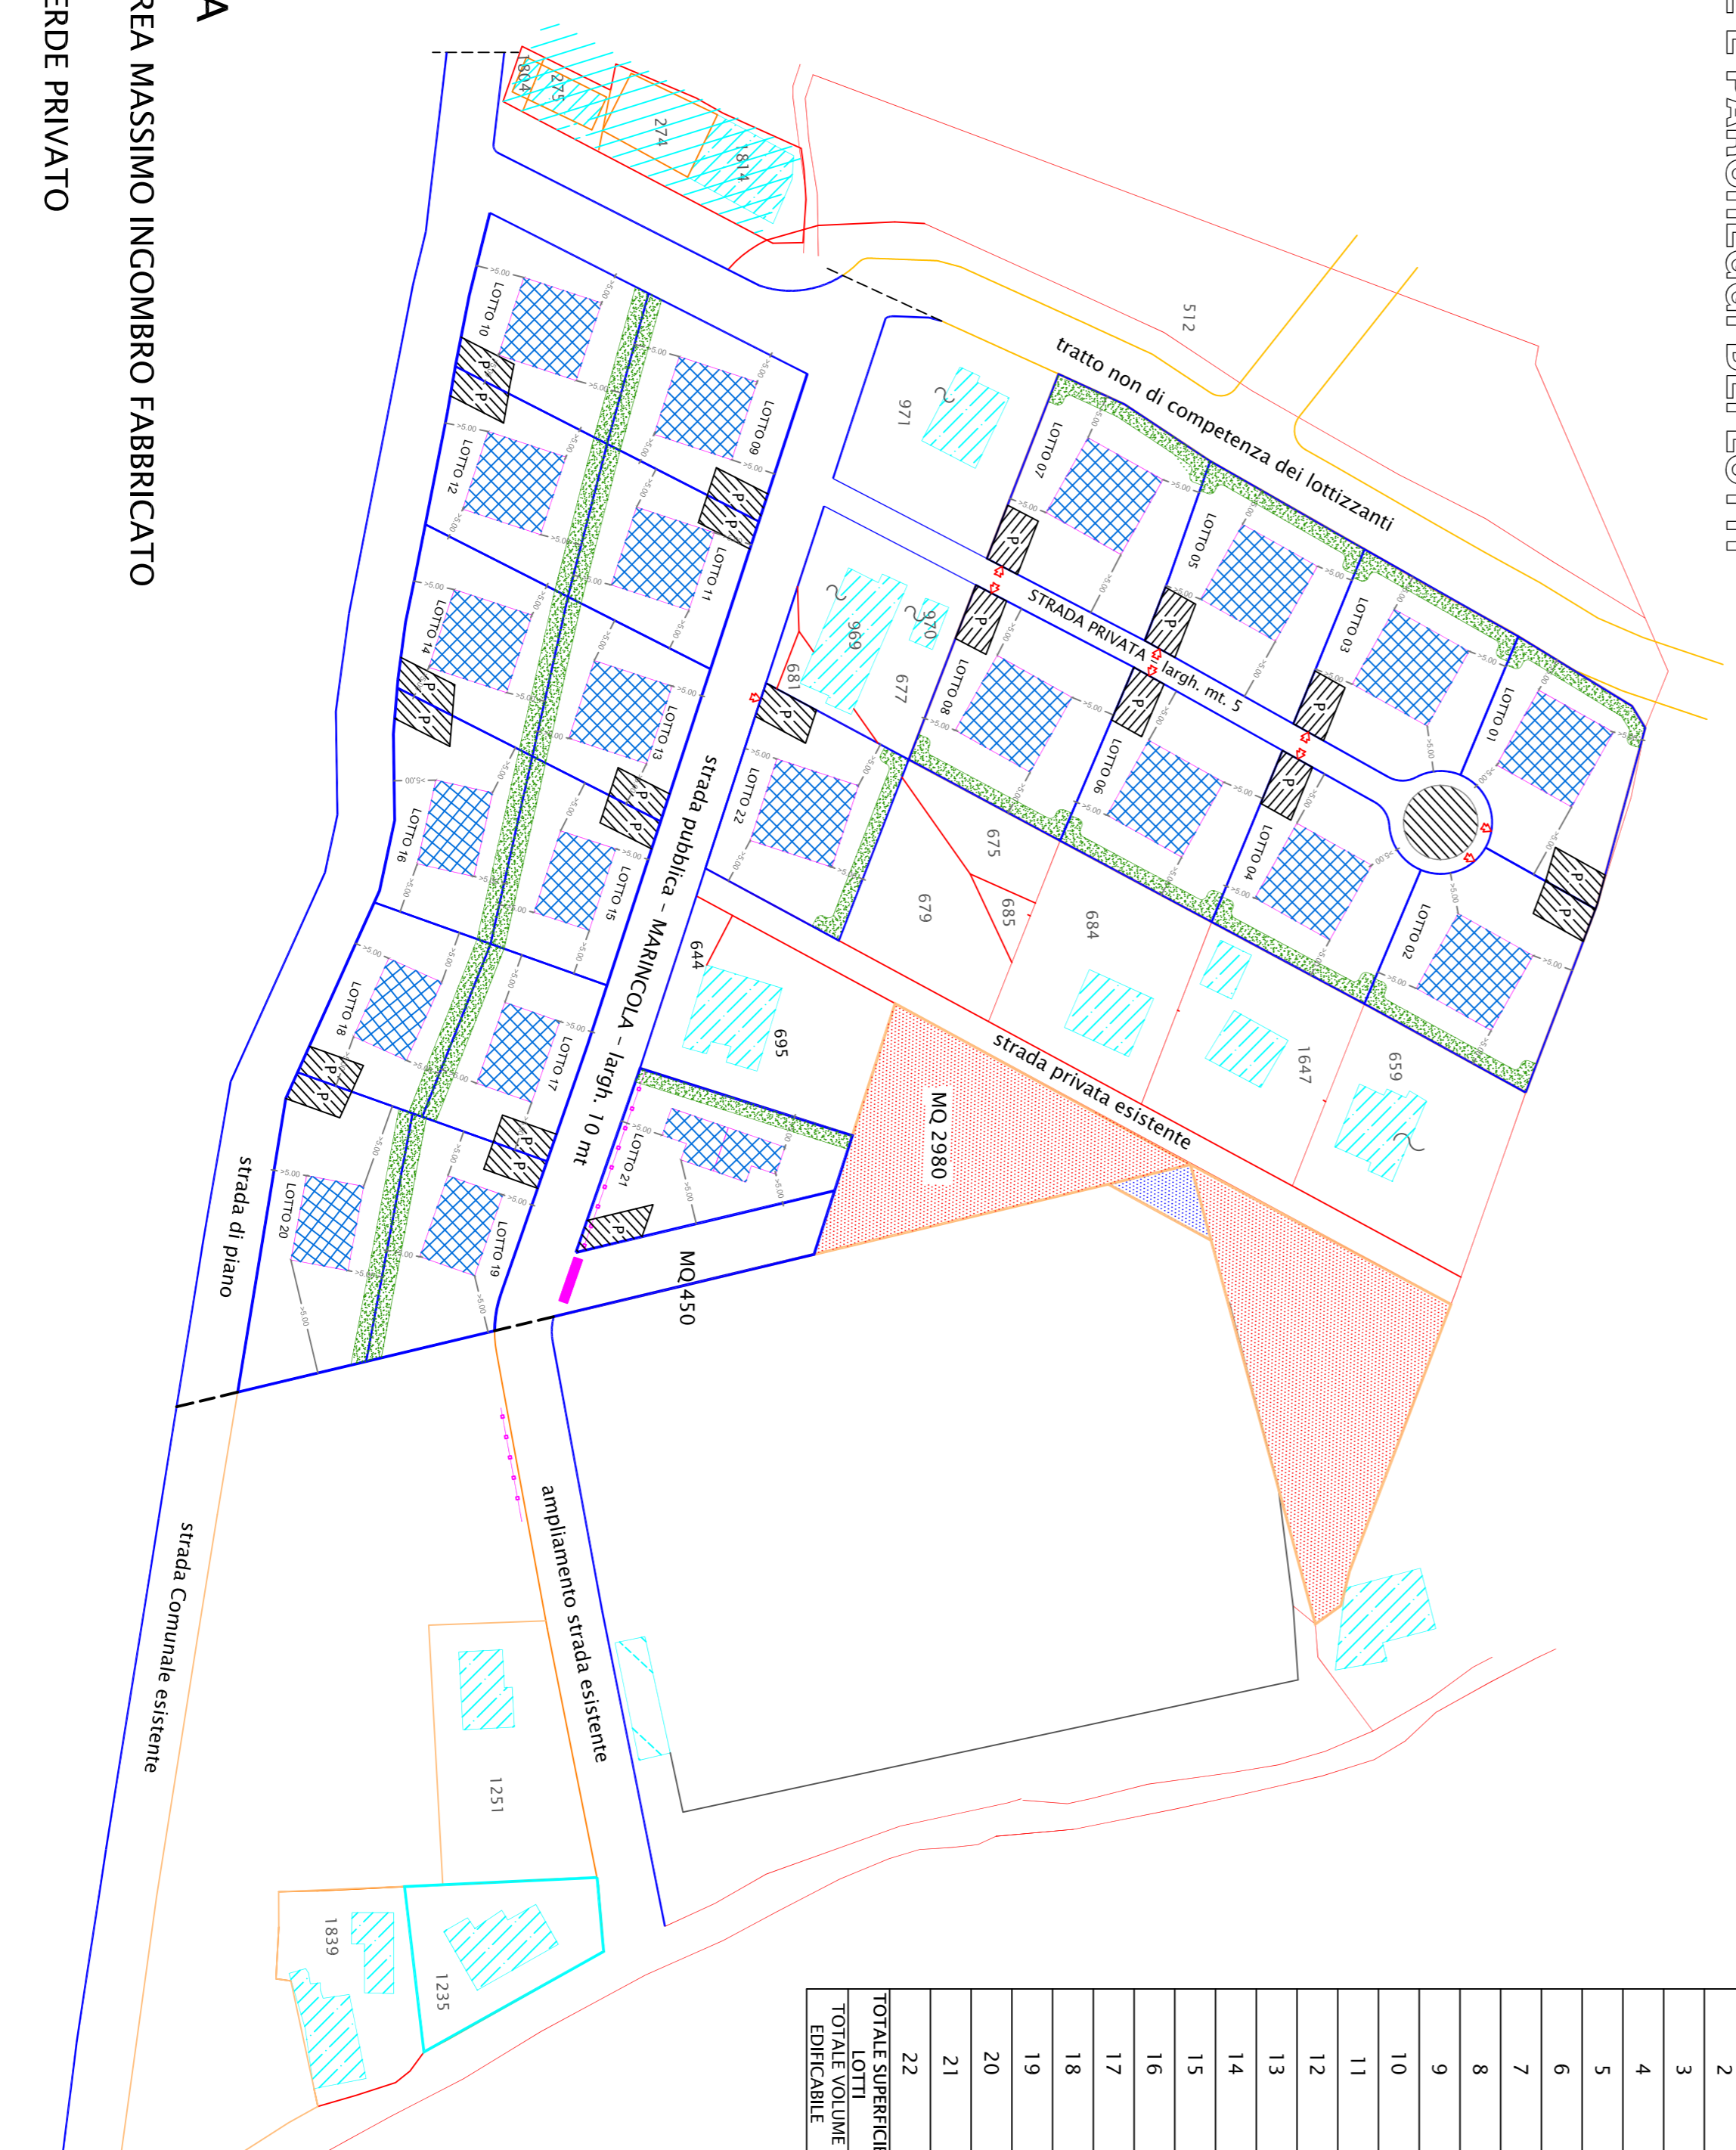Scala 1 : 1000 Data:

## DISTRIBUZIONE LOTTI E SUPERFICI DI MASSIMO INGOMBRO FABBRICATI VERDE E PARCHEGGIO DEI LOTTI



### LEGENDA

-  AREA MASSIMO INGOMBRO FABBRICATO
-  VERDE PRIVATO
-  PARCHEGGIO
-  FABBRICATI ESISTENTI ESTERNI ALLA LOTTIZZAZIONE

PANDOVOLUMETRIE DEI LOTTI SUPERFICI PARCHEGGIO E VERDE					
LOTTO N°	SUP. LOTTO MQ	VOLUME MC	PARCHEGGIO MQ	VERDE MQ	
1	927	662	60	60	
2	1.020	662	65	60	
3	970	662	65	60	
4	930	662	65	60	
5	1.000	663	65	60	
6	980	662	65	60	
7	1.075	662	65	60	
8	1.000	664	65	60	
9	818	440	50	60	
10	818	440	55	60	
11	777	439	55	60	
12	777	439	50	60	
13	736	402	45	60	
14	762	420	45	60	
15	736	403	50	60	
16	793	420	50	60	
17	730	402	50	60	
18	727	420	50	60	
19	839	634	50	60	
20	1.100	832	50	60	
21	900	600	65	60	
22	810	342	60	60	
<b>TOTALE SUPERFICIE LOTTI</b>	<b>19.903</b>				
<b>TOTALE SUPERFICIE EDIFICABILE</b>		<b>11.932</b>			