

COMUNE DI DAVOLI


(PROVINCIA DI CATANZARO)

PROGETTO : PIANO DI LOTTIZZAZIONE "MARINCOLA"

FRAZIONE : MARINA LOCALITA' : MARINCOLA

**DITTE PROPRIETARIE : EREDI GRASSI CATERINA - GRASSI ANNA MARIA
GRASSI LUCIANA - EREDI GRASSI PAOLO
MODesto DOMENICO E EMANUELE MARIA**

PROGETTO ESECUTIVO

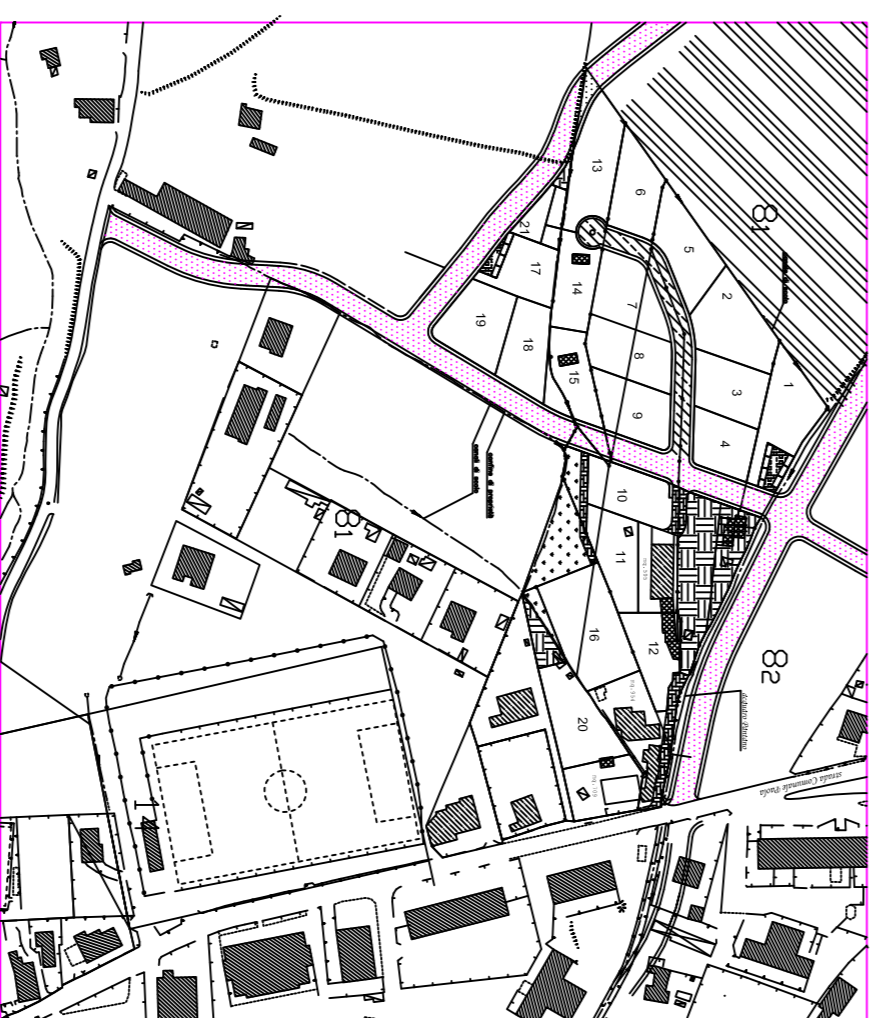

IL PROGETTISTA
(Ing. Domenico Daniele)


NR. TAVOLA

15

ELABORATO DI PROGETTO :
PLANIMETRIA RETE IDRICA

Scala 1: 1000 Data:

PLANIMETRIA RETE IDRICA

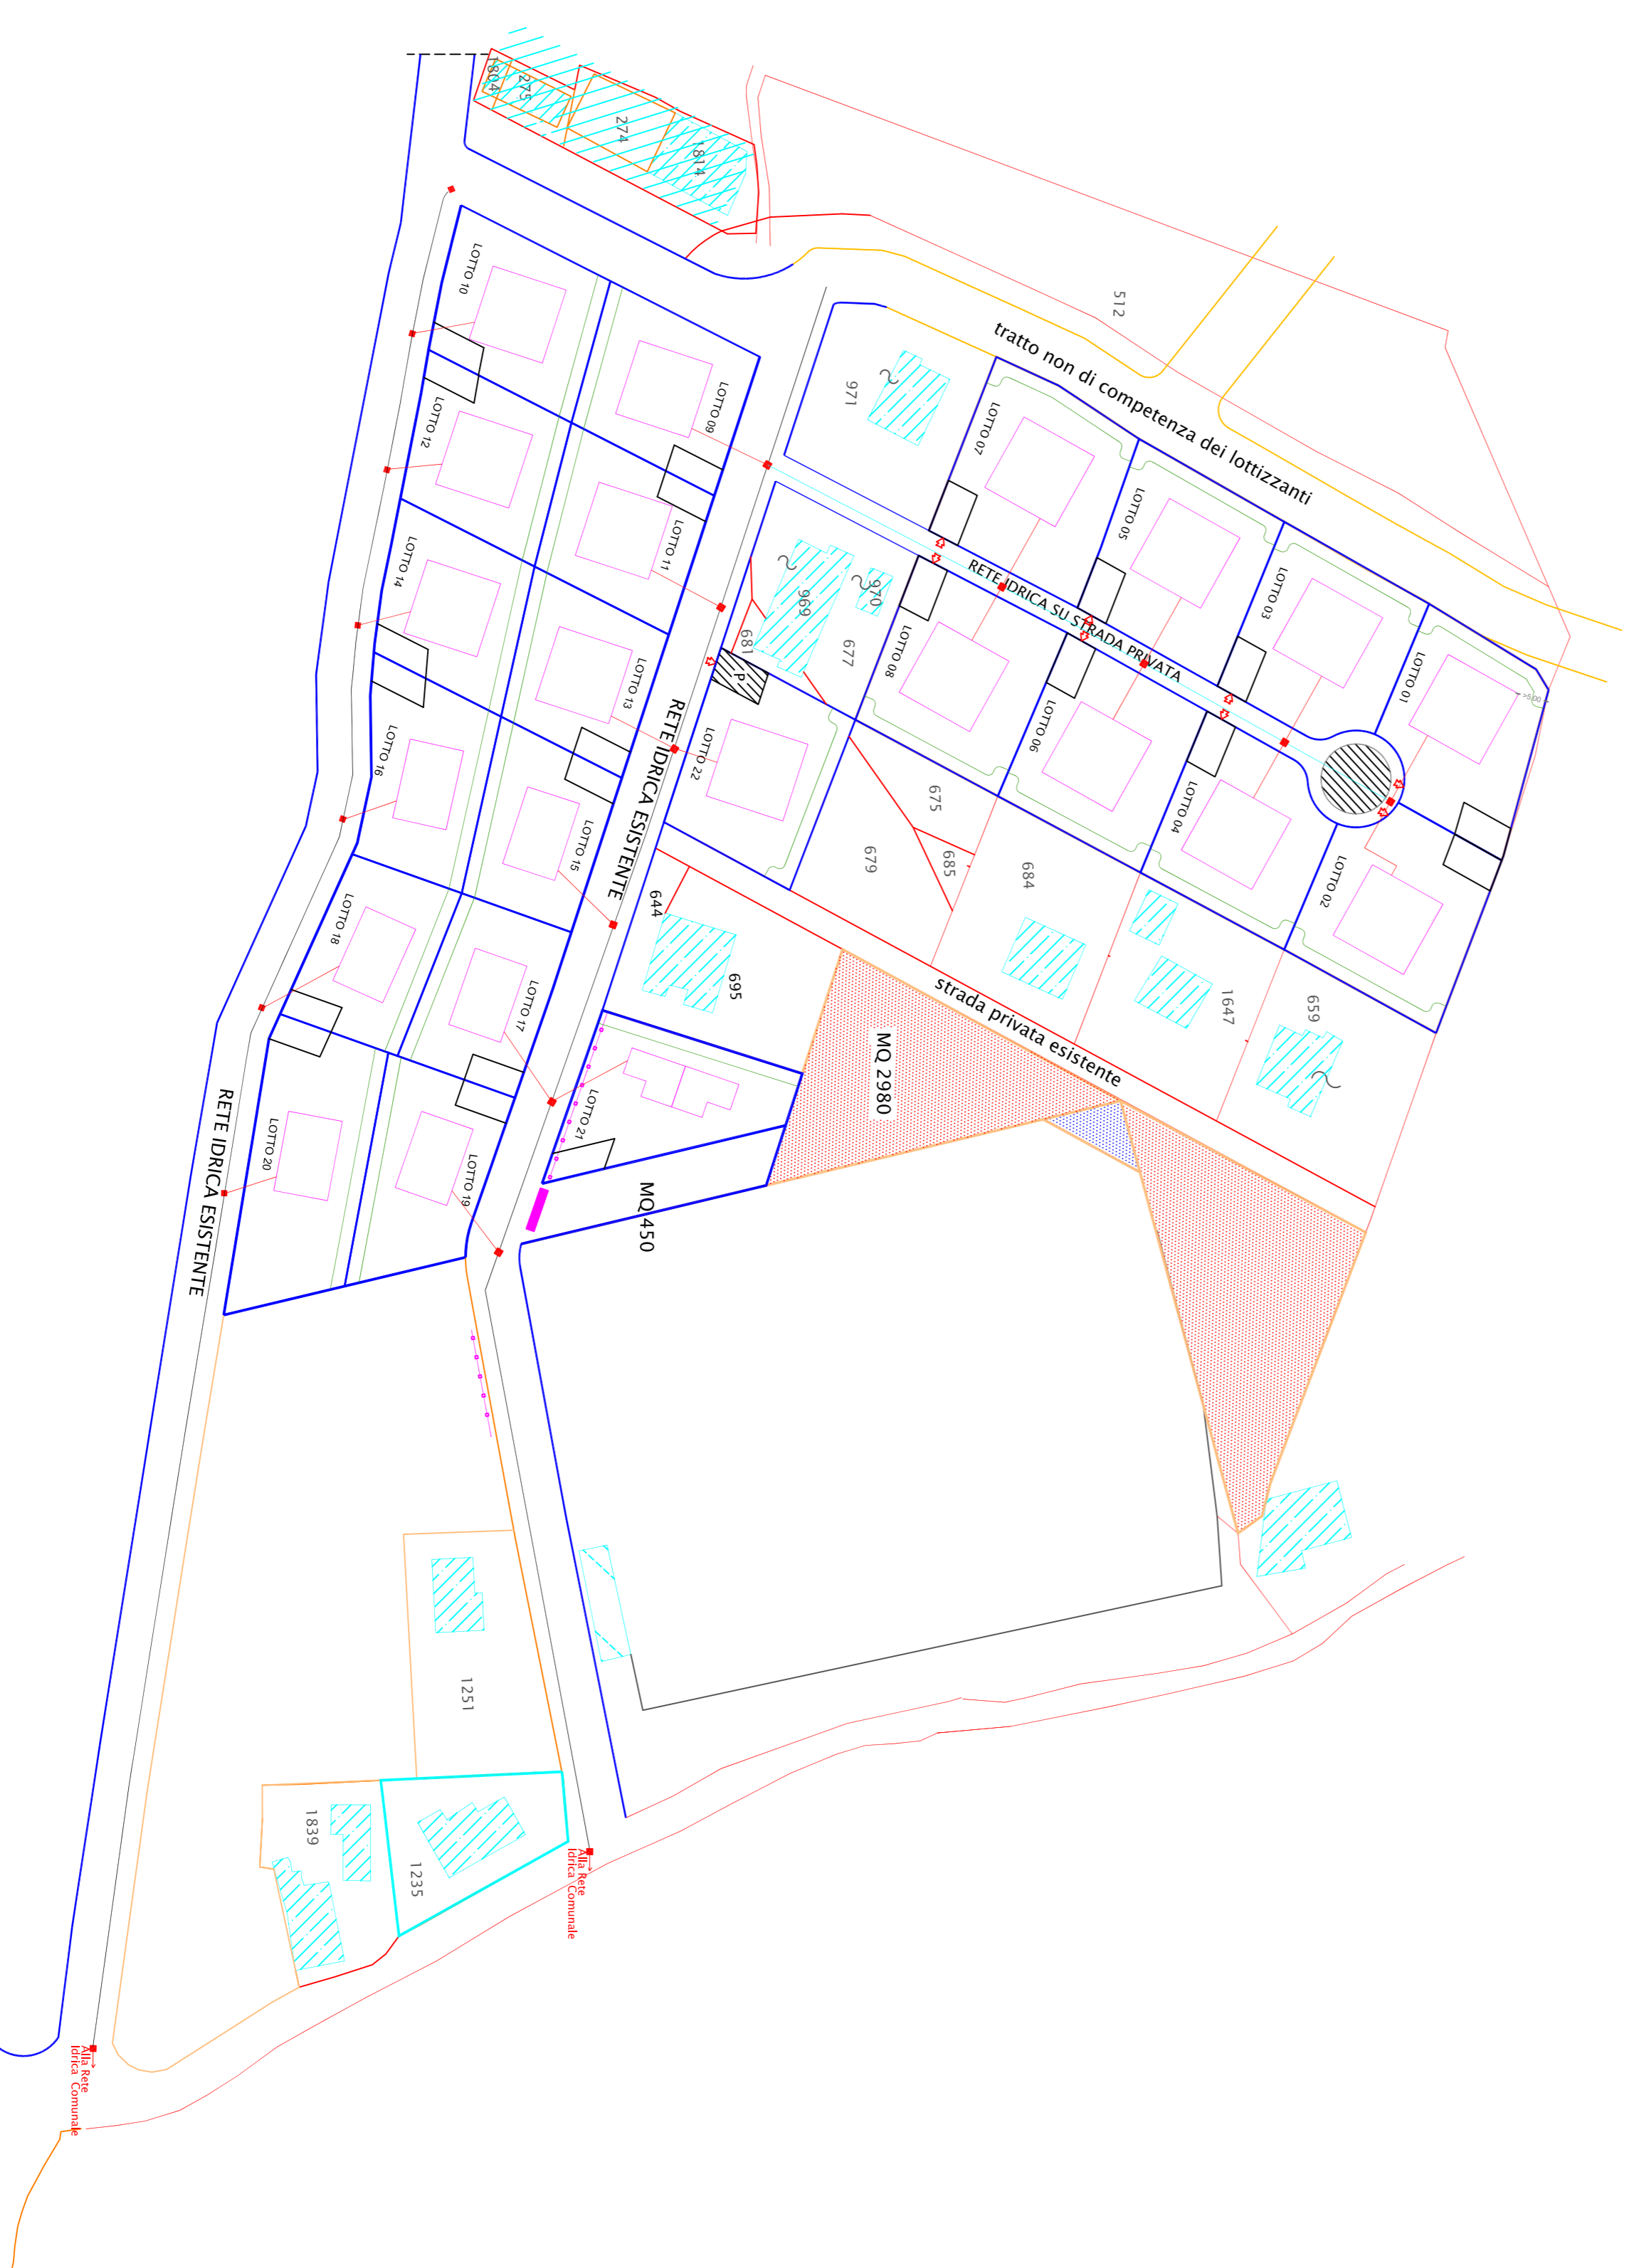

RETE IDRICA DI PROGETTO

RETE IDRICA ESISTENTE