

COMUNE DI DAVOLI


(PROVINCIA DI CATANZARO)

PROGETTO : PIANO DI LOTTIZZAZIONE "MARINCOLA"

FRAZIONE : MARINNA LOCALITA' : MARINCOLA

ENRICO GRASSI CATENIOLA - GRASSI ANNA MARIA
GRASSI LUIGIANA - ENRICO GRASSI PAOLO
MODesto DOMENICO E RAIMUNDO MARINA

PROGETTO ESECUTIVO

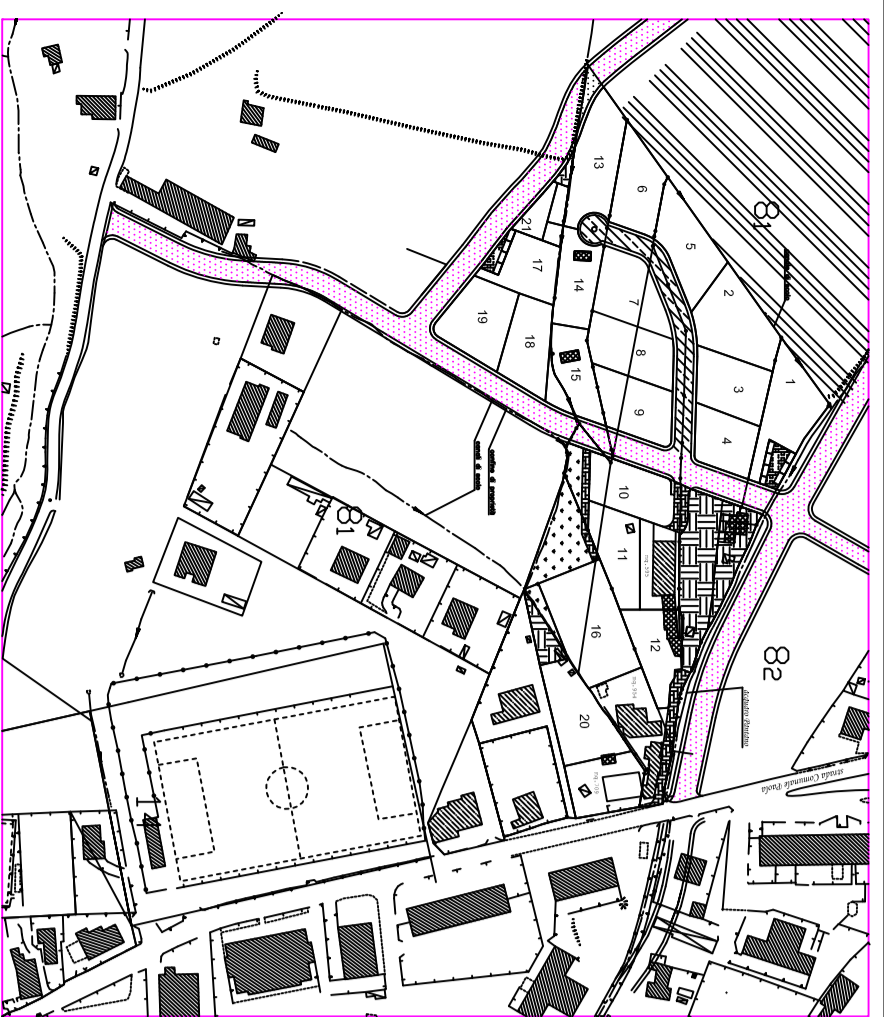

IL PROGETTISTA
(Ing. Domenico Daniele)


NR. Tavola

16

Scale: 1:1000 Data:

ELABORATO DI PROGETTO :
PLANIMETRIA RETE FOGNANTE

PLANIMETRIA RETE FOGNANTE

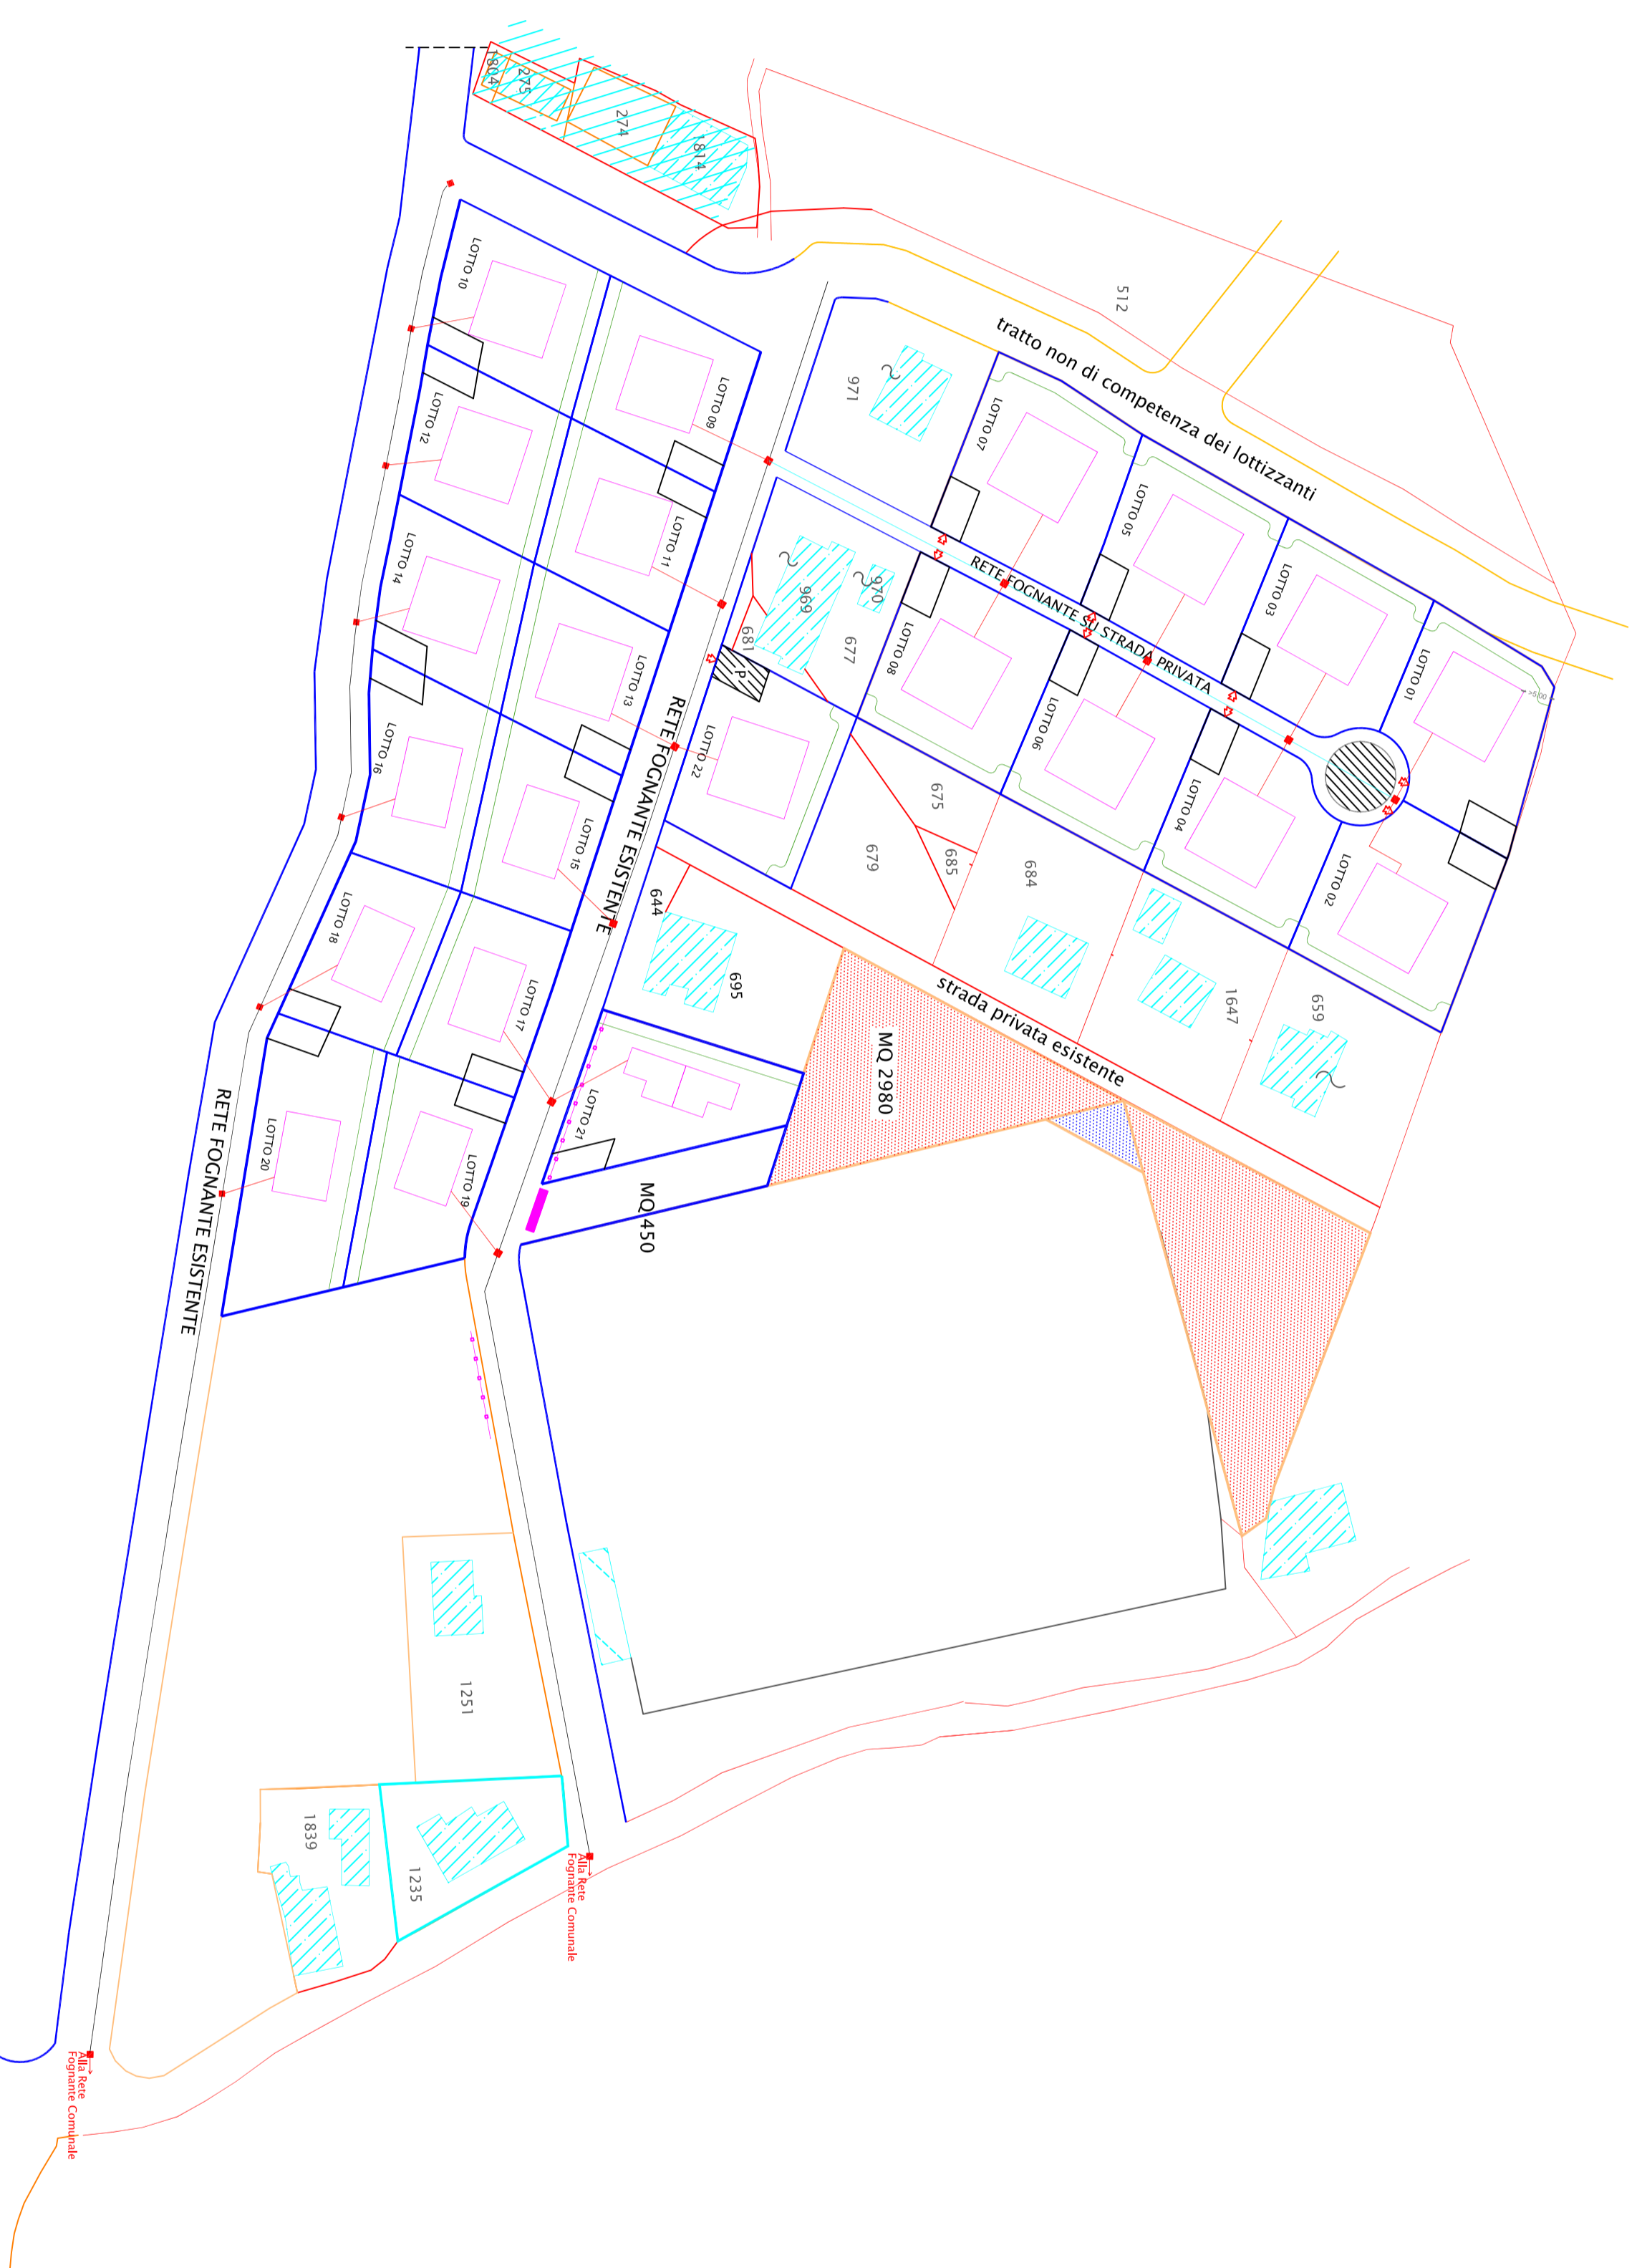

RETE FOGNANTE DI PROGETTO

RETE FOGNANTE ESISTENTE