

COMUNE DI DAVOLI


(PROVINCIA DI CATANZARO)

PROGETTO : PIANO DI LOTTIZZAZIONE "MARINCOLA"

FRAZIONE : MARIINA LOCALITA' : MARINCOLA

DITTE PROPRIETARIE : ENRICO GRASSI CATENIOLA - GRASSI ANNA MARIA
MODesto DOMENICO E RAIMUNDO MARIA

PROGETTO ESECUTIVO

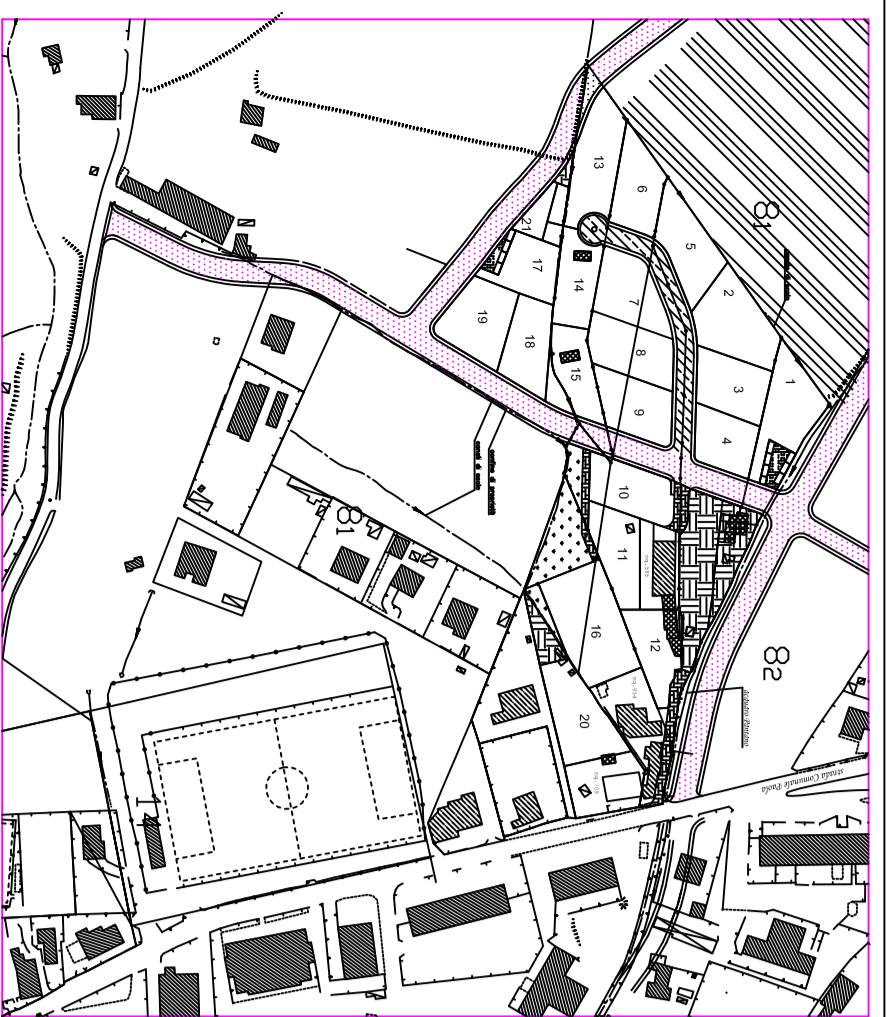

IL PROGETTISTA
(Ing. Domenico Daniele)


NR. TAVOLA

17

Scale: 1: 1000 Data:

ELABORATO DA PROGETTO :
PLANIMETRIA RETE ACQUE BIANCHE

PLANIMETRIA RETE ACQUE BIANCHE

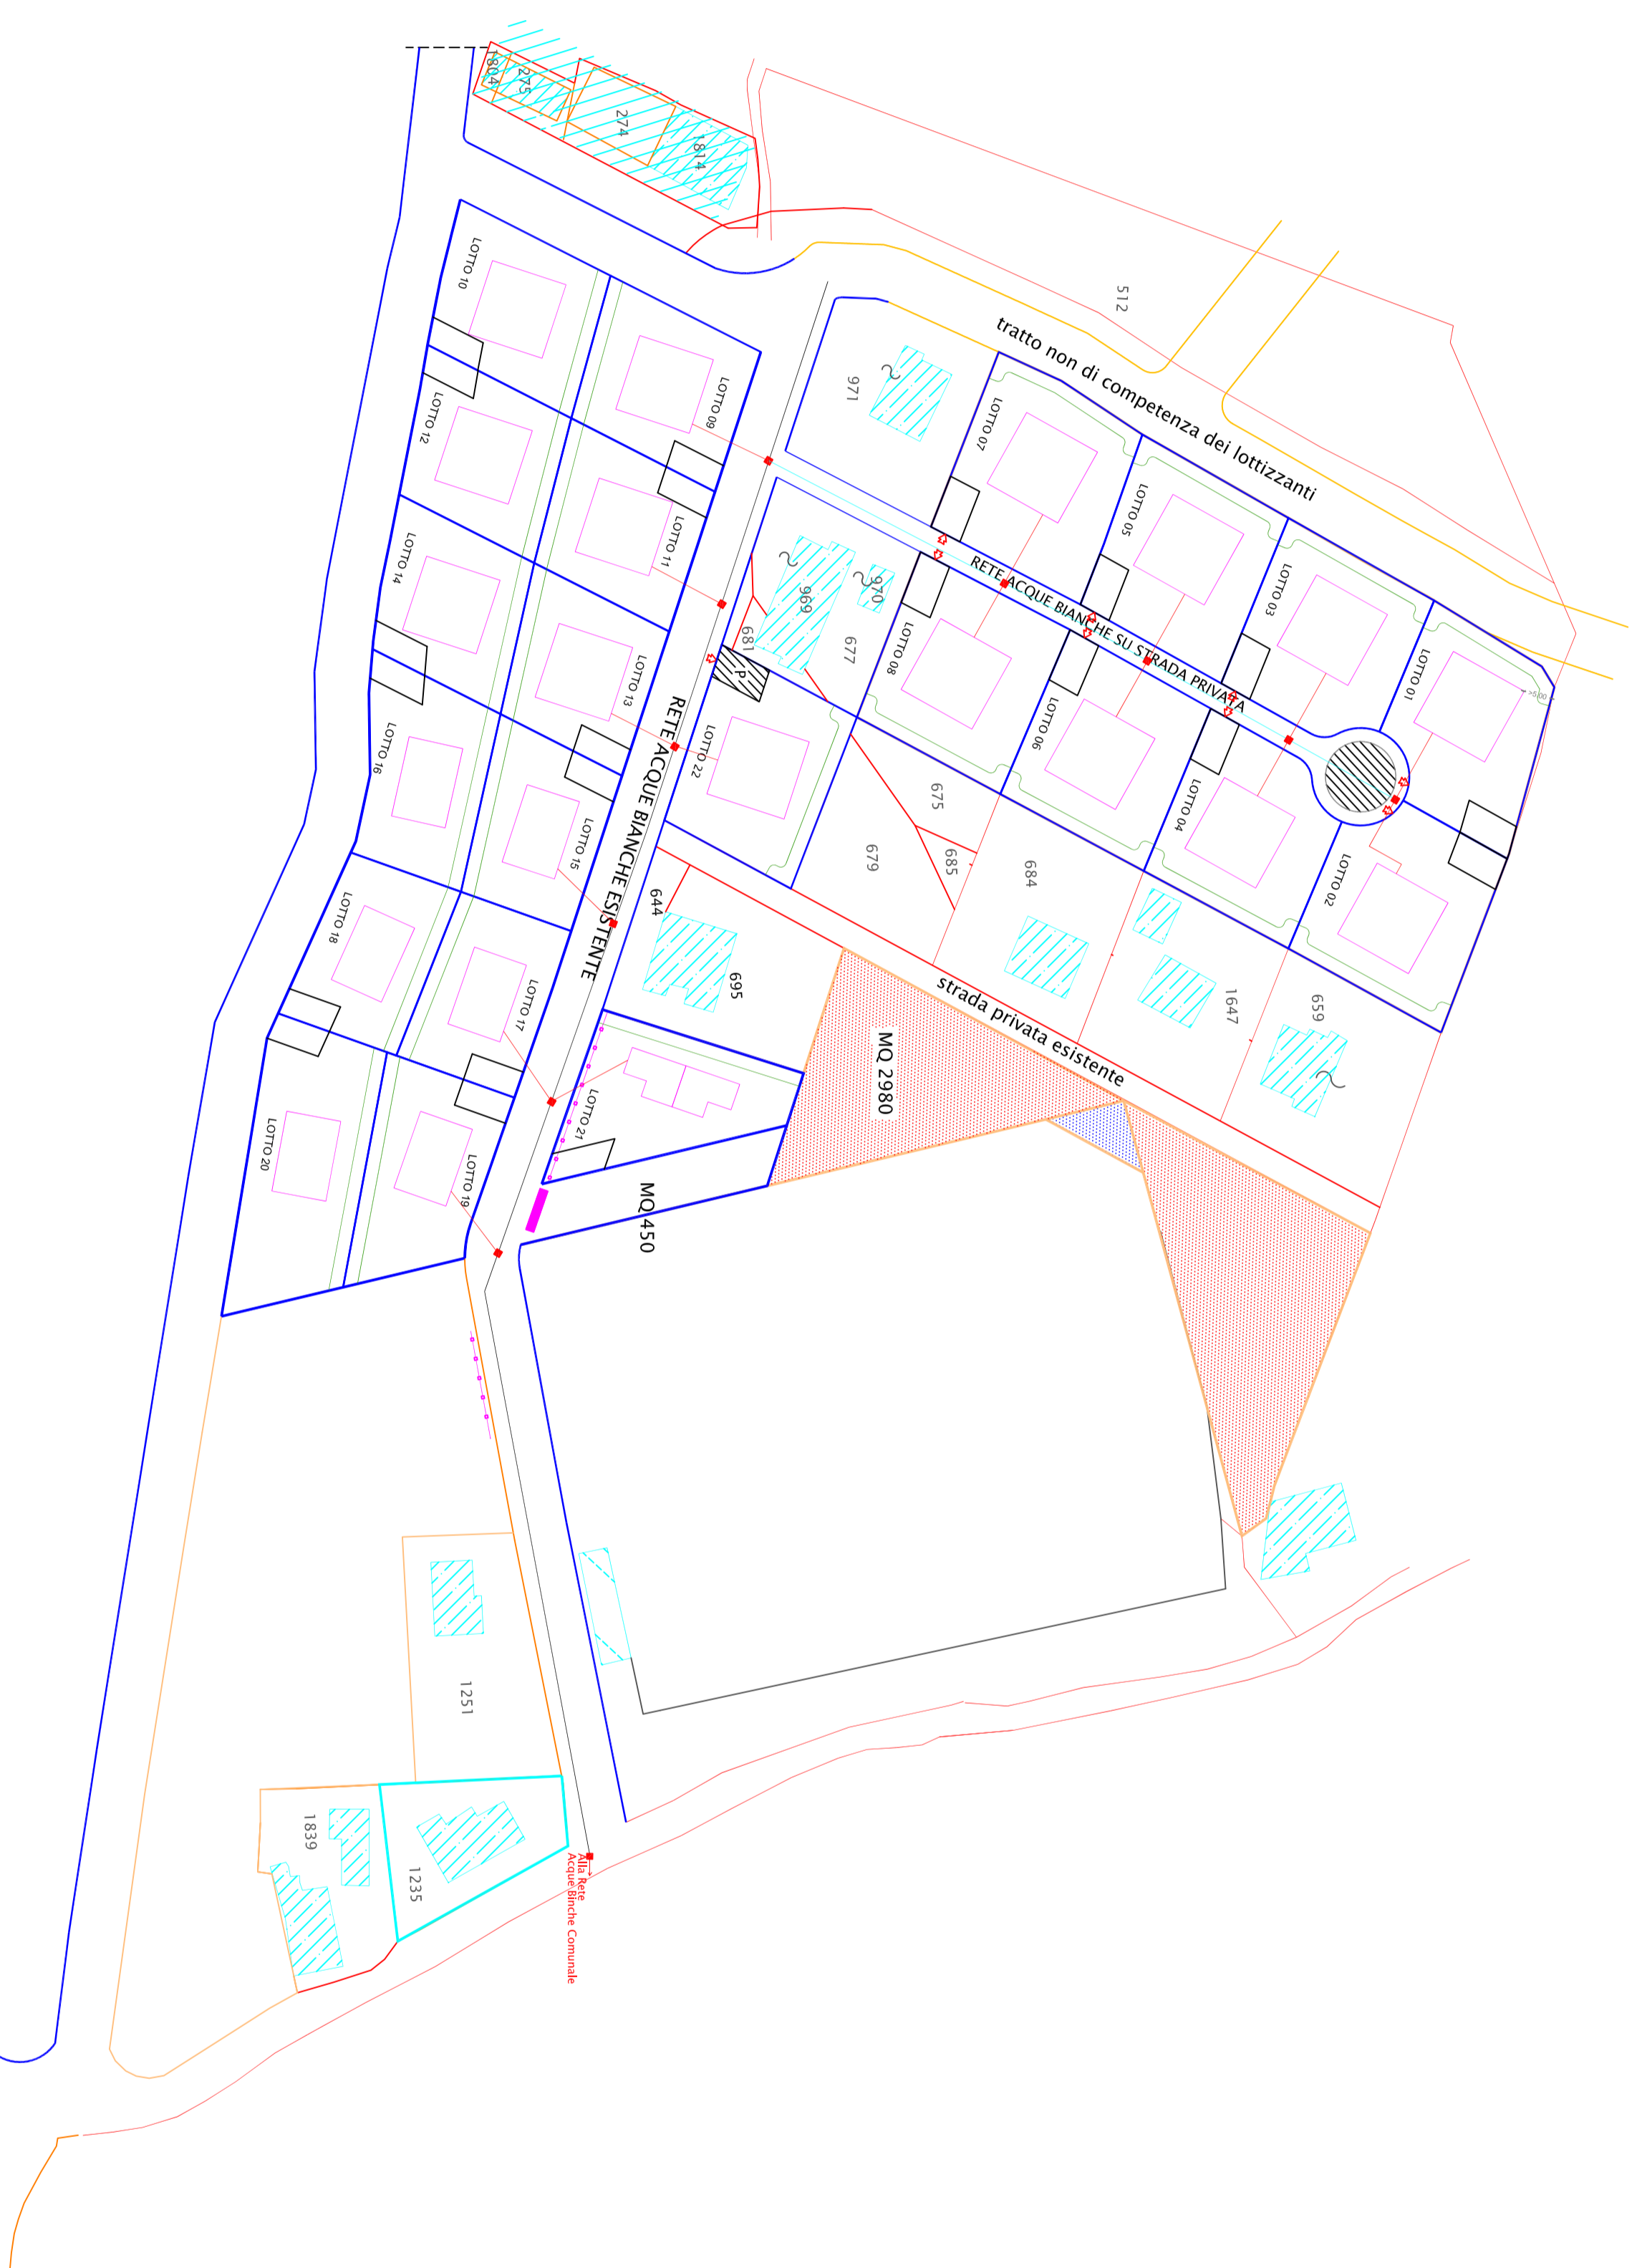

RETE ACQUE BIANCHE DI PROGETTO

RETE ACQUE BIANCHE ESISTENTE