

# COMUNE DI DAVOLI

(provincia di CATANZARO)

INTERVENTO EDILIZIO CONVENZIONATO IN VIA M. L. KING

## PROGETTO ESECUTIVO

DESCRIZIONE  
TAVOLA:

-PLANIMETRIE RETI E IMPIANTI-

REV.	DATA	DESCRIZIONE	DISEGNATORE	VISTO

PROGETTISTA E DIRETTORE DEI LAVORI

Ing. Cosimo FEMIA



COLLAUDATORE:

COMMITTENTI:

- Coniugi Antonio e Vincenzina PROCOPIO -Davoli -

COMMESSA N.

DISEGNO N. 6  
PLANRE

REV. N.

OGGETTO:

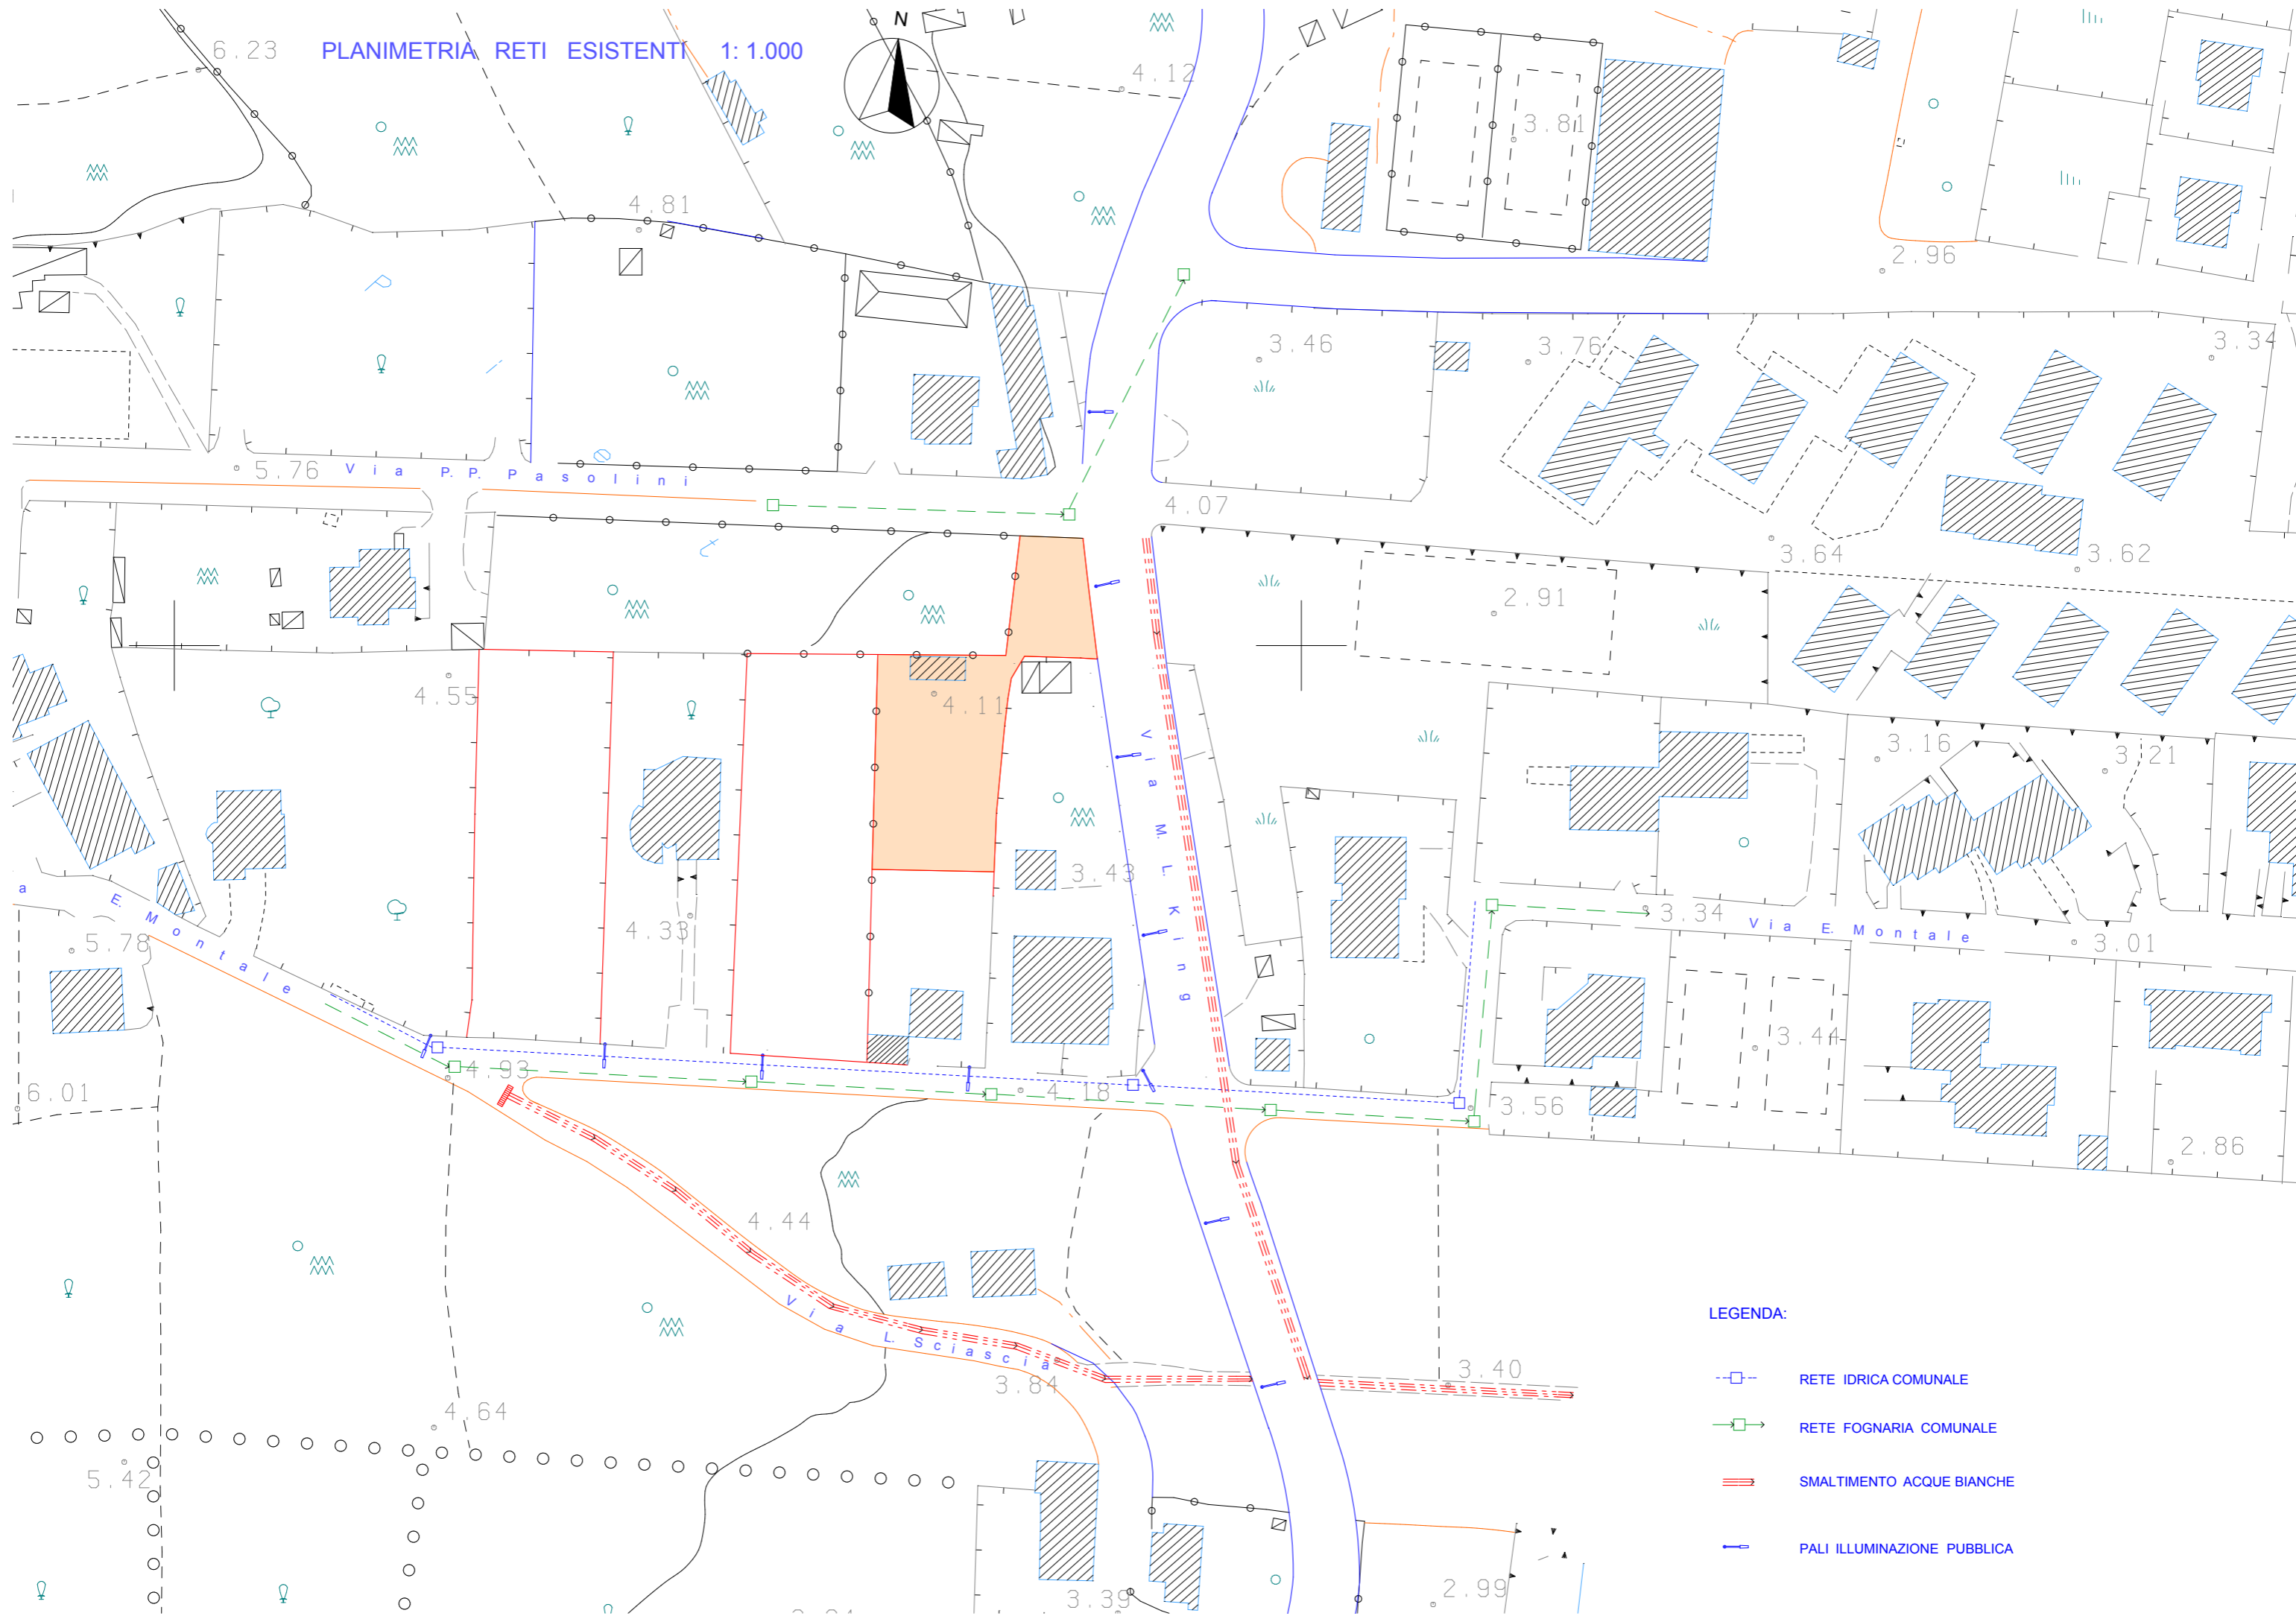
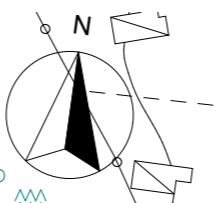
- PLANIMETRIE RETI E IMPIANTI -

SCALA  
1: 500





DATA  
01/20

VALIDO SOLO PER	ARCHIT. <input checked="" type="checkbox"/>	STRUTT. <input type="checkbox"/>	IMP.TECN. <input type="checkbox"/>	IMP.SPEC. <input type="checkbox"/>	IMP.ELET. <input type="checkbox"/>	DISEGNATORE	VISTO
FASE DI PROGETTO	PRELIM. <input type="checkbox"/>	DEFINITIVO <input type="checkbox"/>	ESECUTIVO <input checked="" type="checkbox"/>	VARIANTE <input type="checkbox"/>			

PLANIMETRIA RETI ESISTENTI 1: 1.000



LEGENDA:

-  RETE IDRICA COMUNALE
-  RETE FOGNARIA COMUNALE
-  SMALTIMENTO ACQUE BIANCHE
-  PALI ILLUMINAZIONE PUBBLICA