


# REGIONE CALABRIA

PROVINCIA DI CATANZARO

## COMUNE DI DAVOLI

STUDIO TECNICO ARCH. DANIELA LEONE

### PROGETTO PIANO DI LOTTIZZAZIONE CHIARAVALLOTI UMBERTO

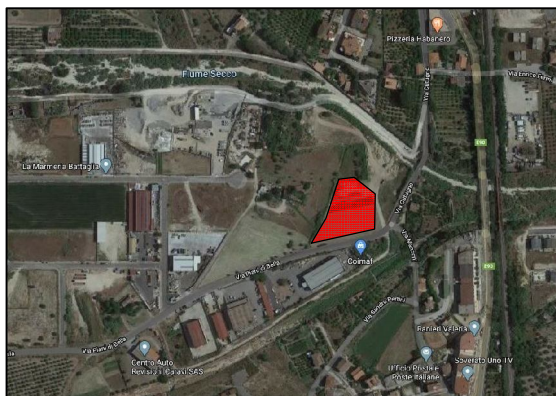

ELABORATI GRAFICI

TIPOLOGIE EDILIZIE

SCALA:


COMMITTENTE: DITTA CHIARAVALLOTI UMBERTO

*Davoli ...Novembre 2020*

88

IL TECNICO

*Arch. Daniela Leone*

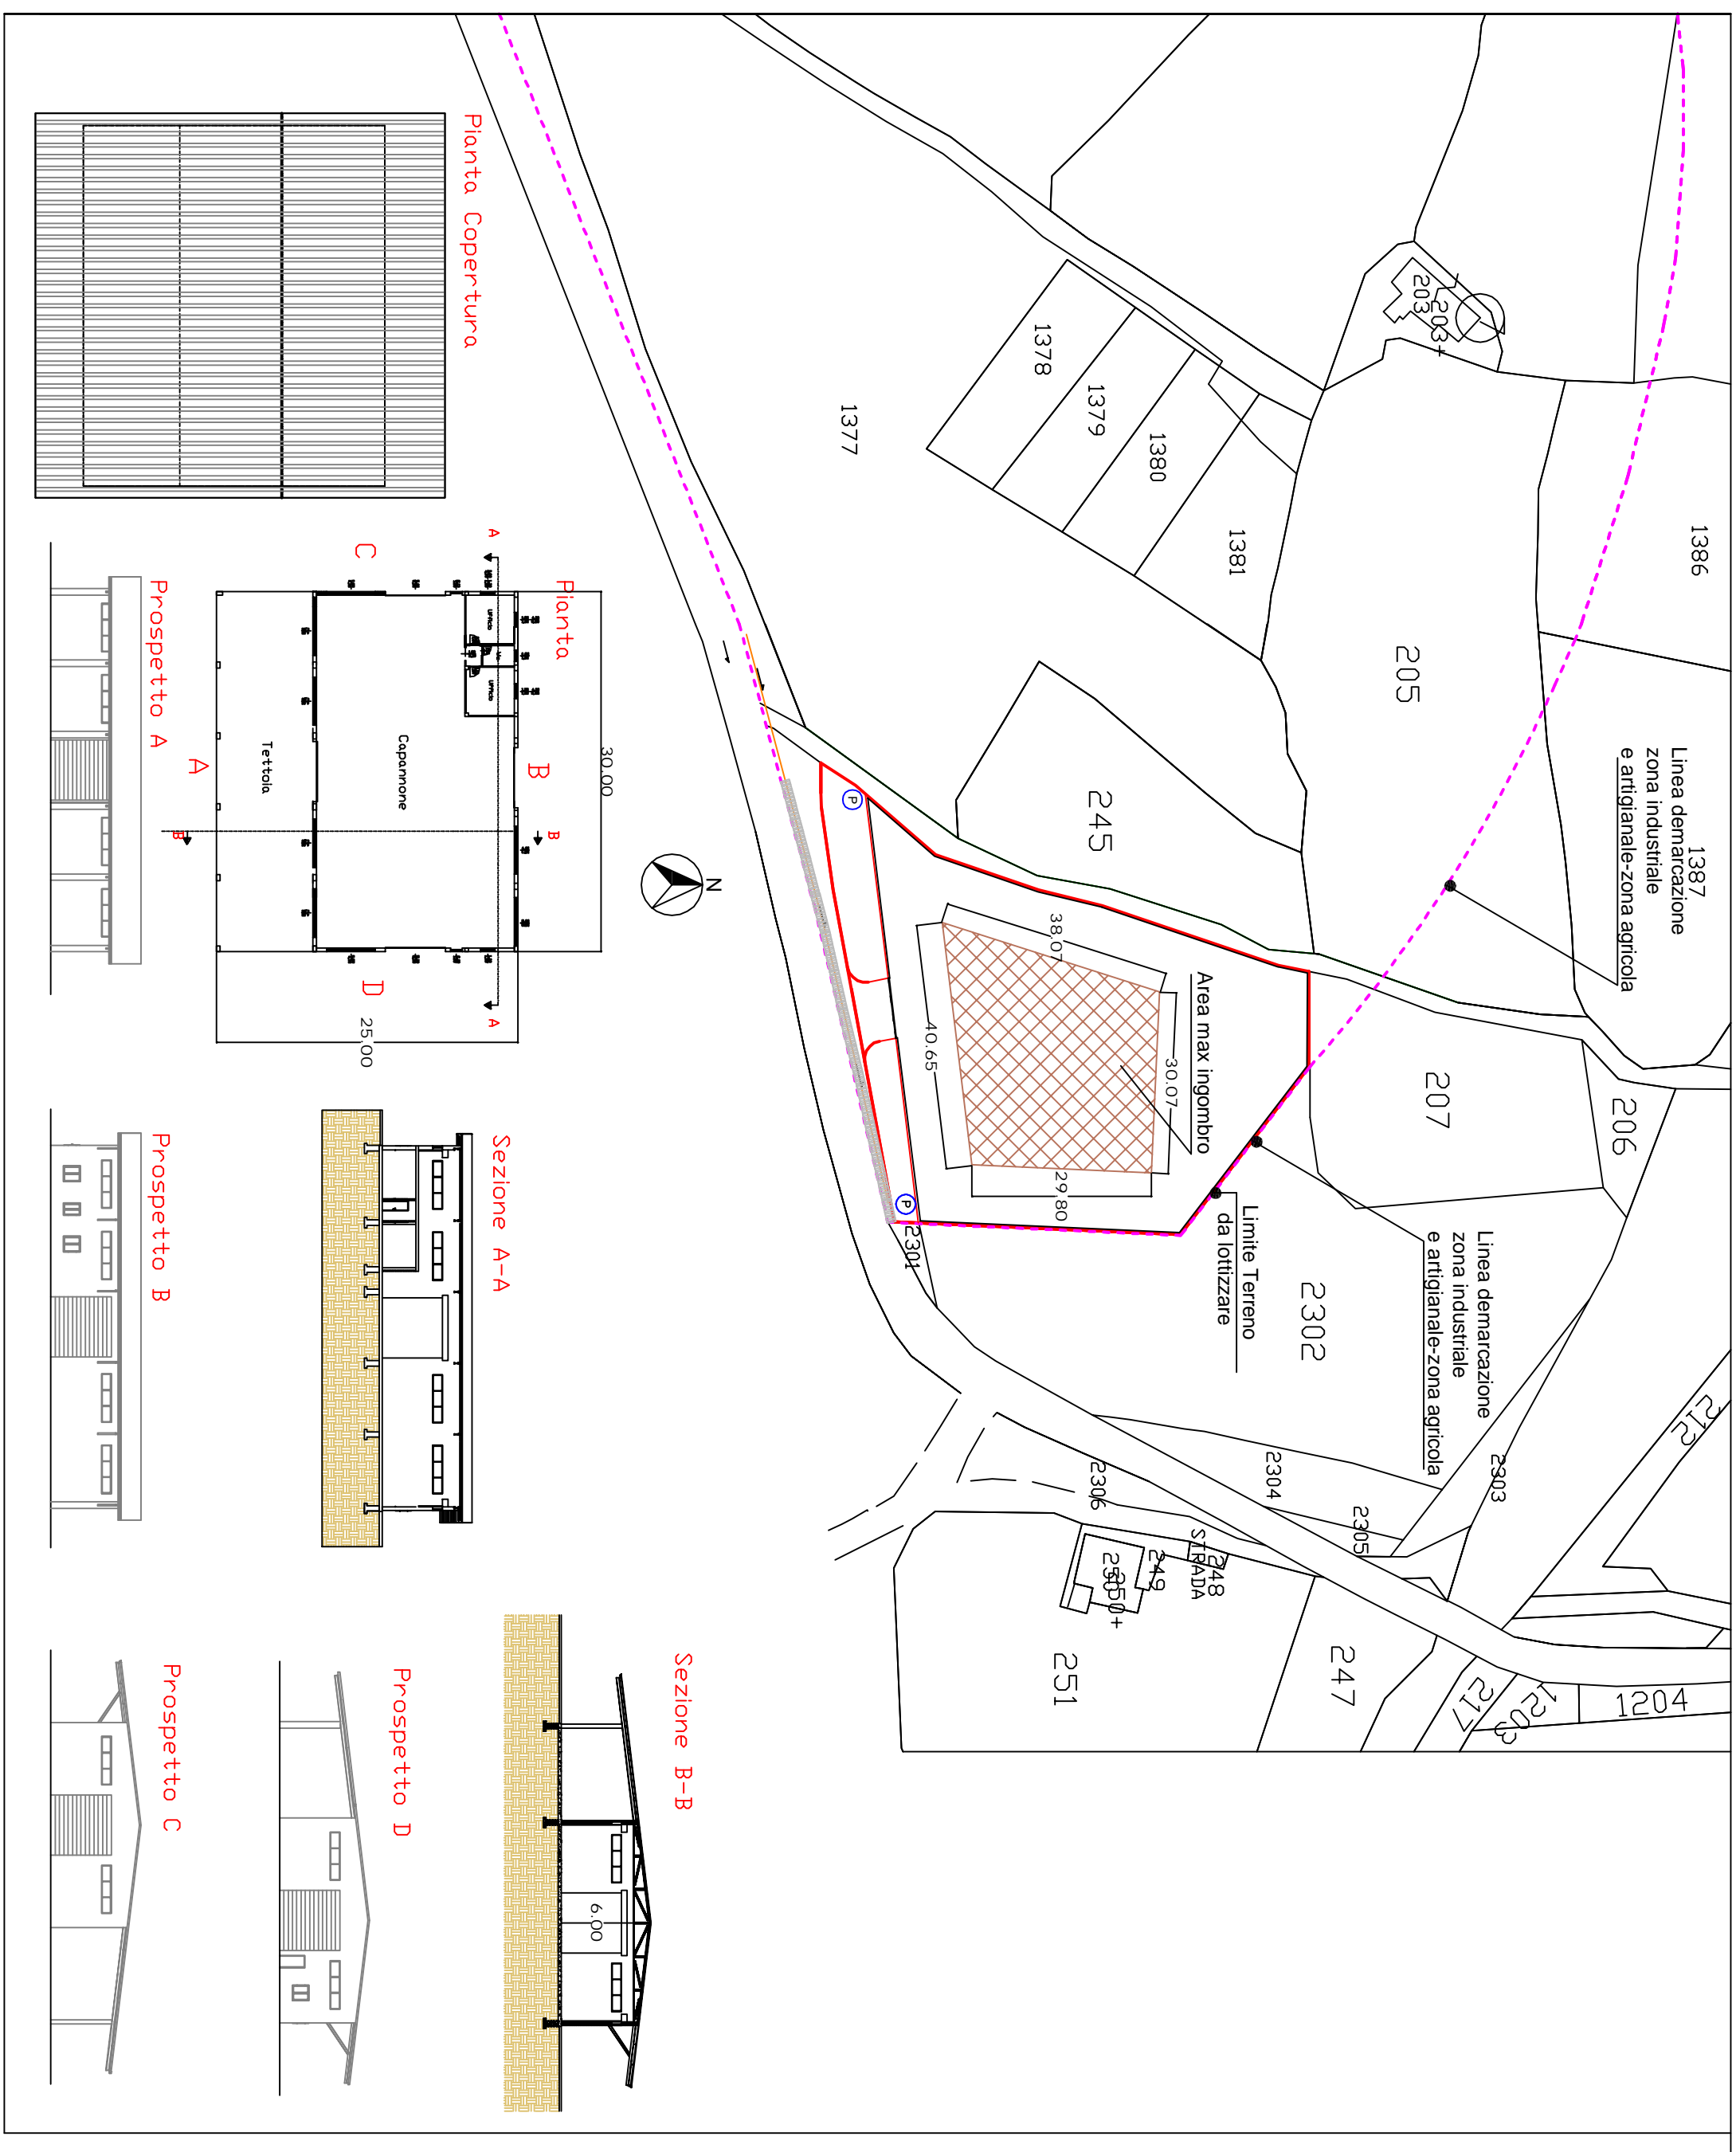

Pianta Copertura

Pianta

Sezione A-A

Sezione B-B

Prospetto A

Prospetto B

Prospetto C

C

Prospetto D

Capannone


Tettoia

Area max ingombro

Limite Terreno da lotizzare

Linea demarcazione zona industriale e artigianale-zona agricola

Linea demarcazione zona industriale e artigianale-zona agricola

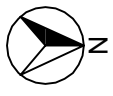

6,00

30,00

25,00

251

247

2302

207

205

245

1377

1386

1381

1380

1379

1378

206

2303

2304

2305

2306

1204

1205

217

212

248 STRADA

249

250+

203

203+