

# COMUNE DI DAVOLI

(Provincia di CATANZARO)

PIANO DI LOTTIZZAZIONE CONVENZIONATO IN VIA M. L. KING

## PROGETTO ESECUTIVO

DESCRIZIONE  
TAVOLA:

-PLANIMETRIE RETI E IMPIANTI-

REV.	DATA	DESCRIZIONE	DISEGNATORE	VISTO

PROGETTISTA E DIRETTORE DEI LAVORI

Ing. Cosimo FEMIA



COLLAUDATORE:

COMMITTENTI:

- Coniugi Luigi AVERSA e Virginia RANIERI -Davoli -

COMMESSA N.

DISEGNO N. 6  
PLANRE

REV. N.

SCALA  
1: 1.000

DATA  
01/21

OGGETTO:

- PLANIMETRIE RETI E IMPIANTI -

DISEGNATORE

VISTO

VALIDO SOLO PER

ARCHIT.

STRUTT.

IMP.TECN.

IMP.SPEC.

IMP.ELET.

FASE DI PROGETTO

PRELIM.


DEFINITIVO

ESECUTIVO




VARIANTE

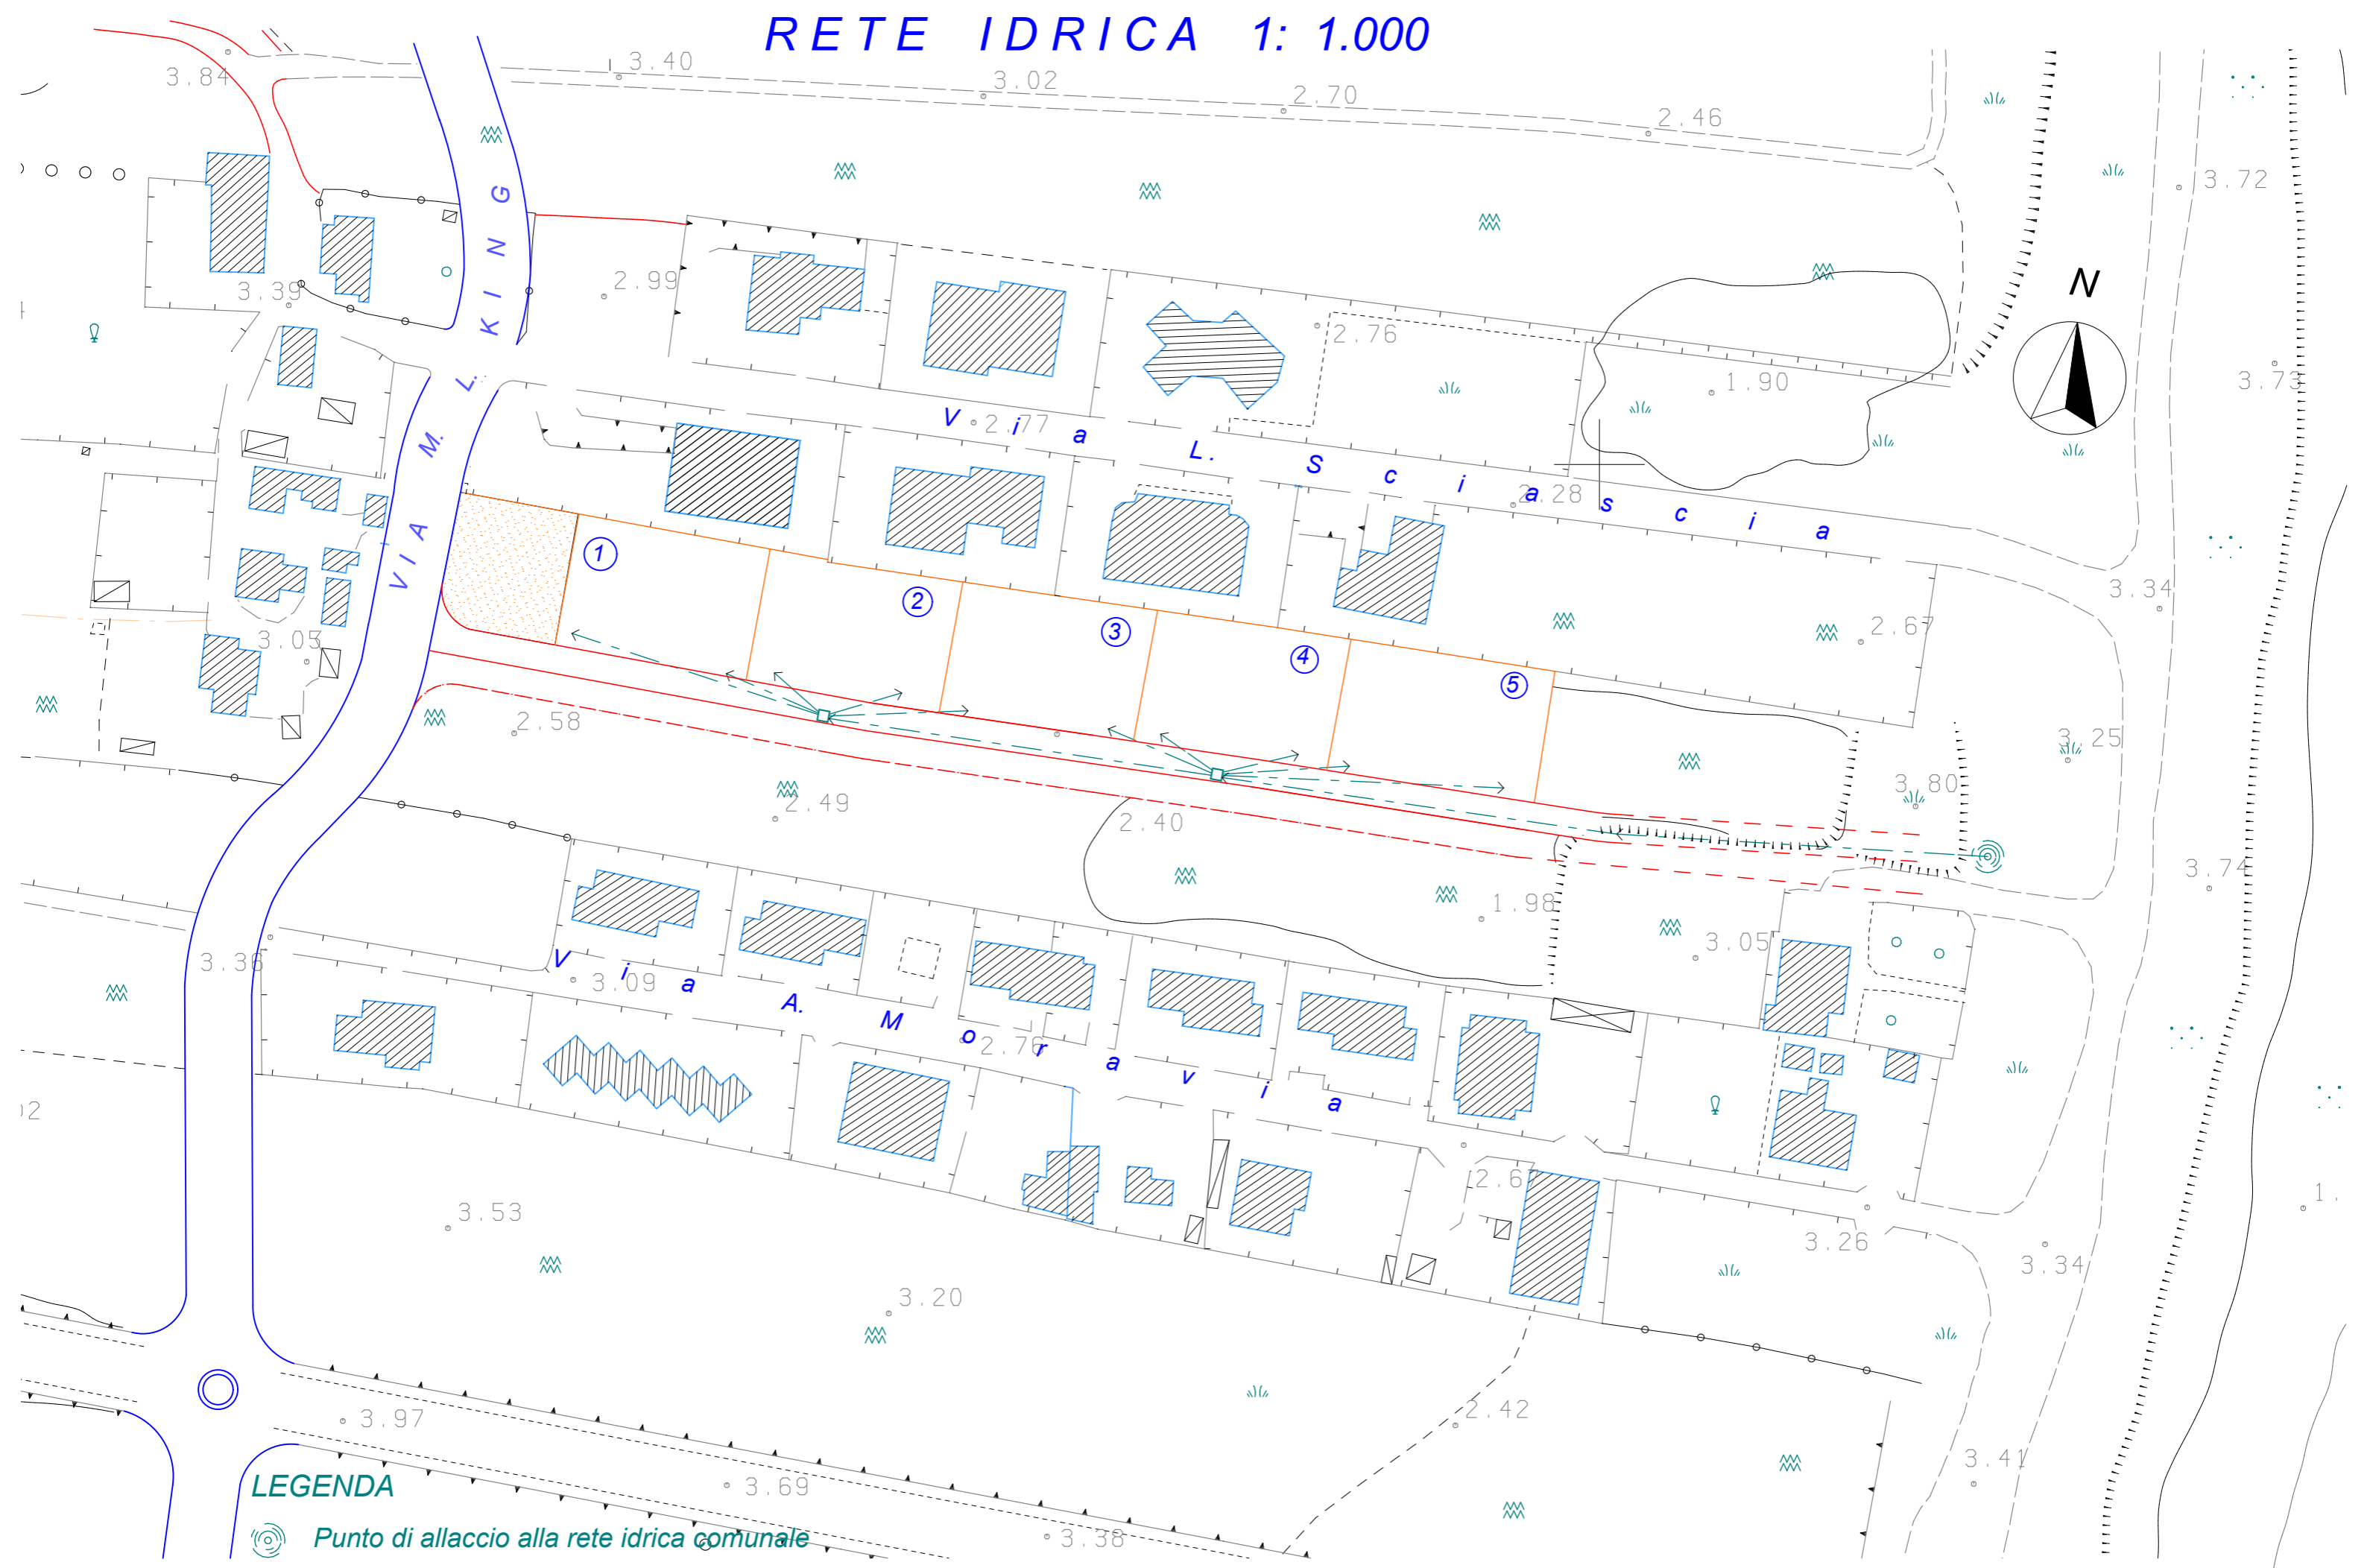


# RETE IDRICA 1: 1.000






## LEGENDA

-  Punto di allaccio alla rete idrica comunale
-  Pozzetto in cls 100x100x100 con pezzo Gallo e chiusino in ghisa
-  Tubazione in polietilene per linea principale Ø 50 e allacci utenze Ø 25

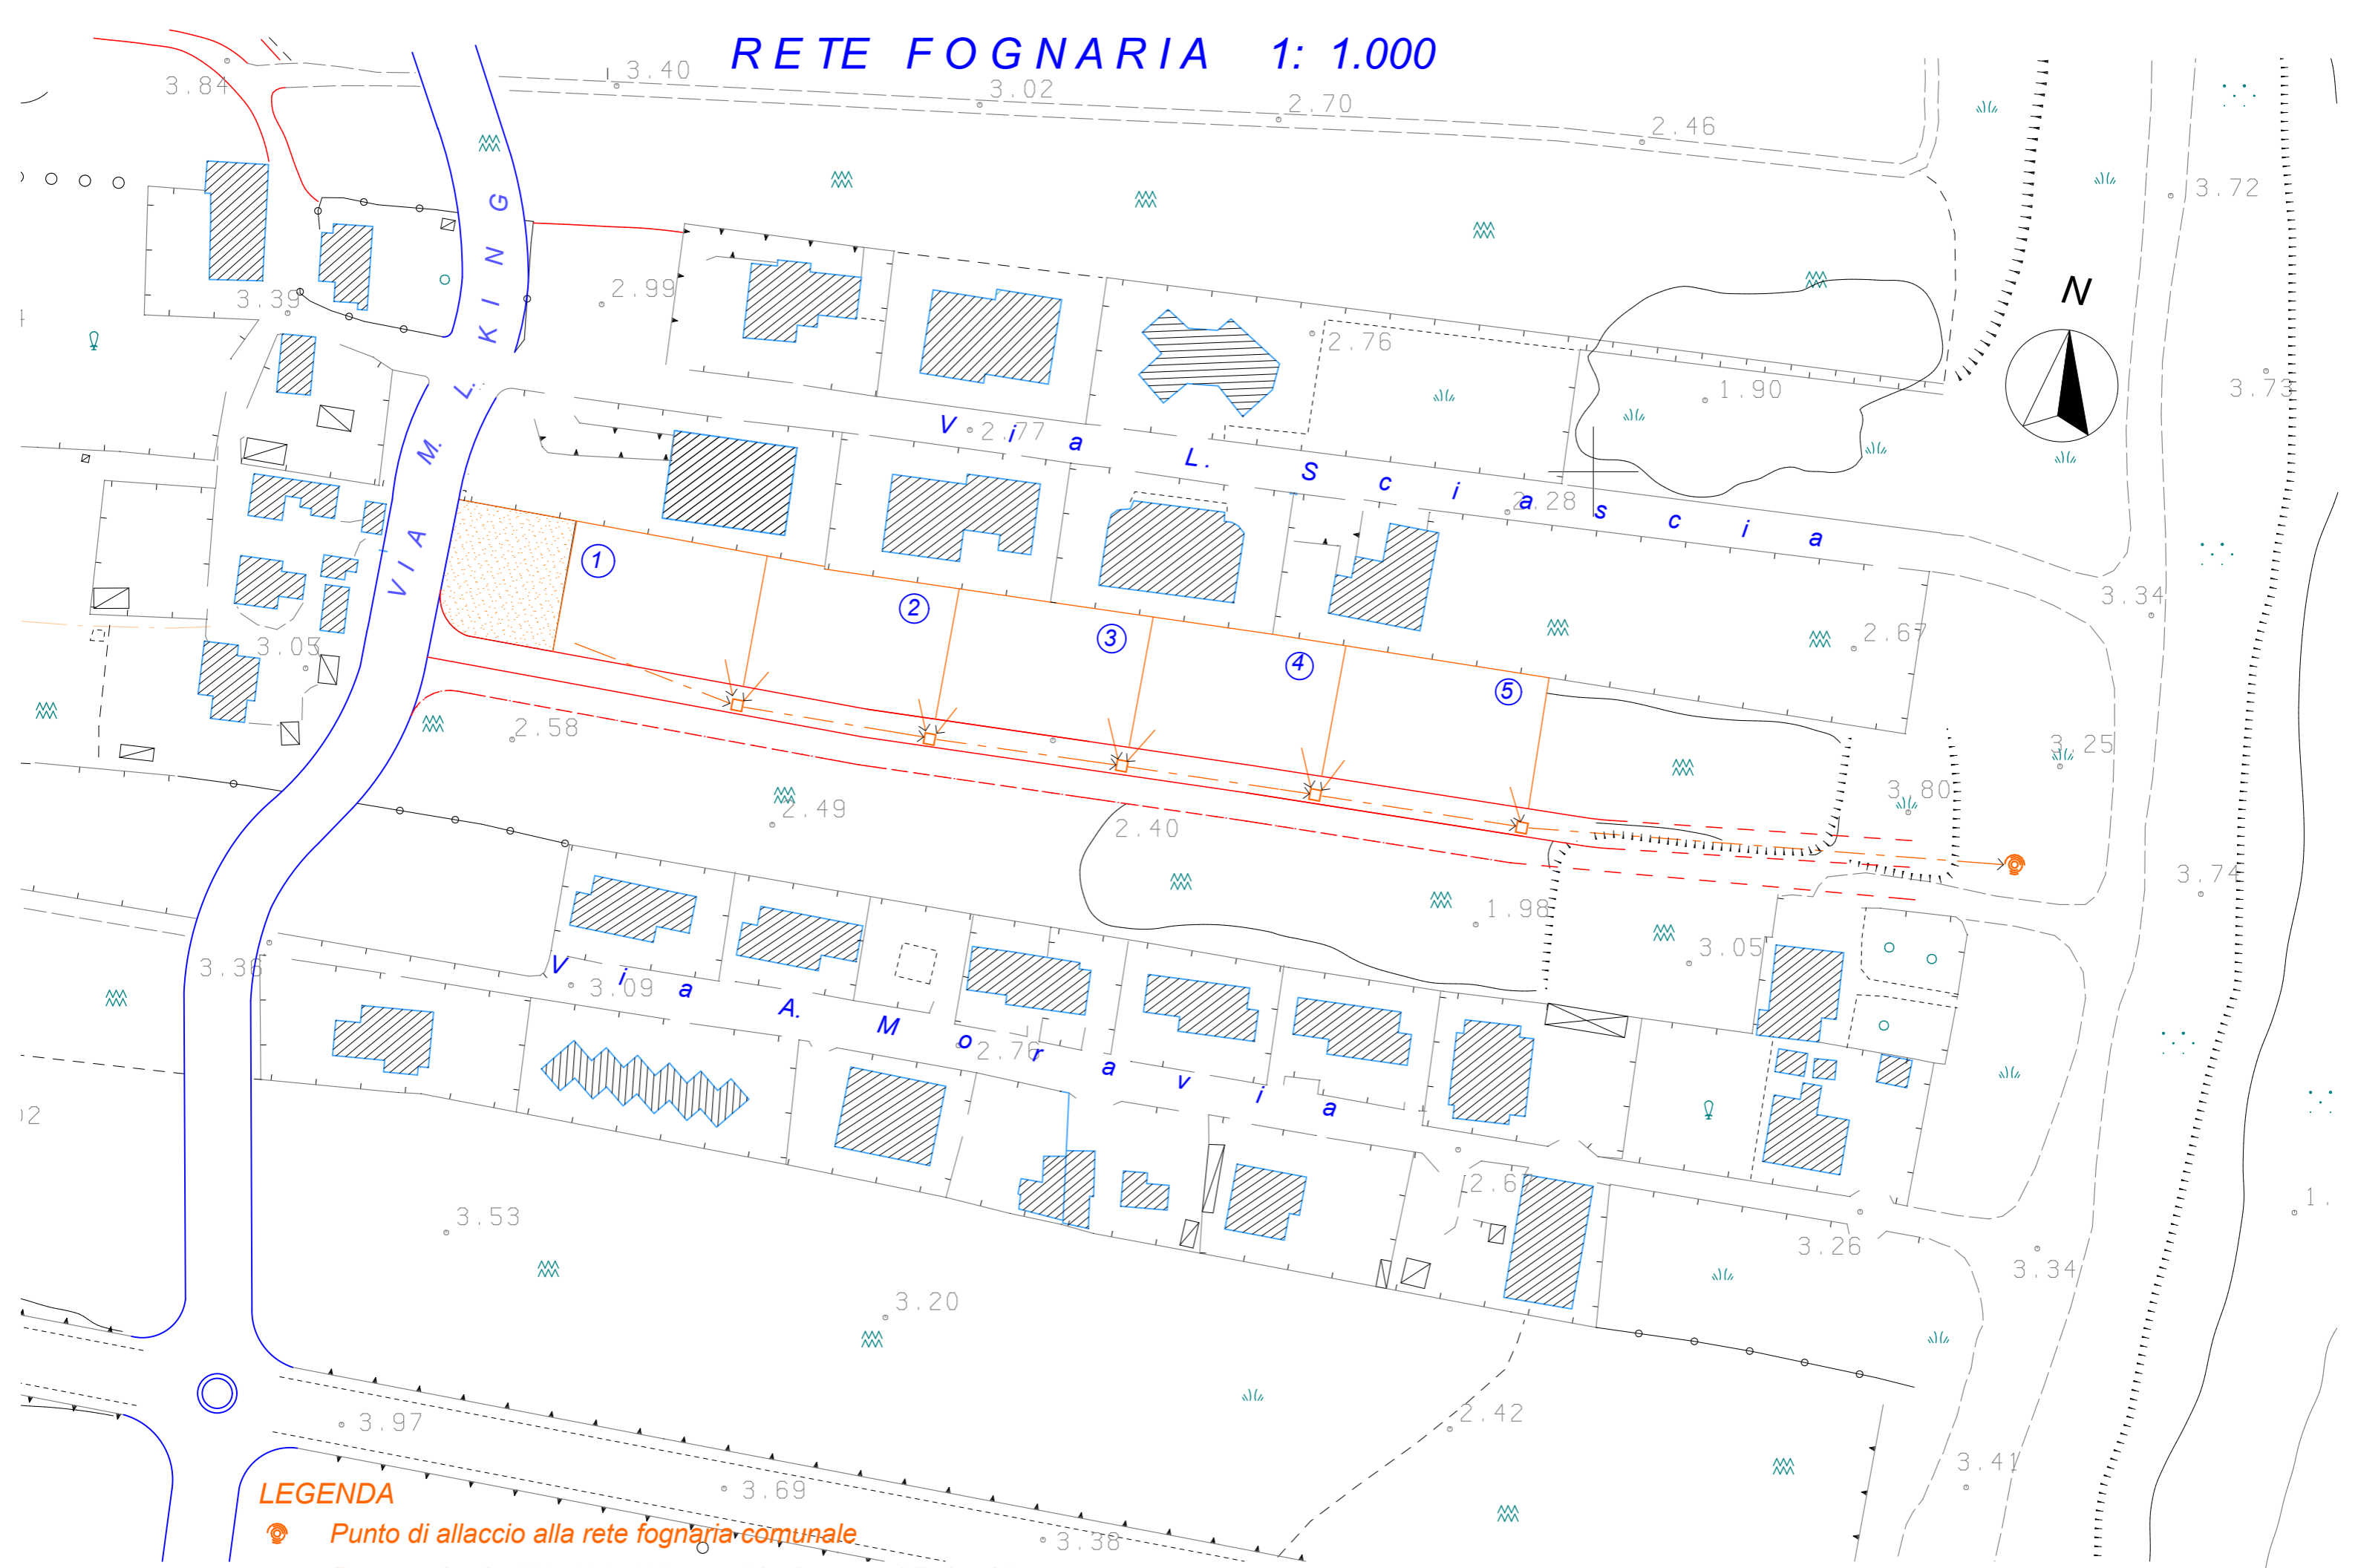
# RETE FOGNARIA 1: 1.000






## LEGENDA

-  Punto di allaccio alla rete fognaria comunale
-  Pozzetto in cls 100x100x100 con chiusino carrabile in ghisa
-  Tubazione in PVC per linea principale Ø 200 e allacci utenze Ø 125

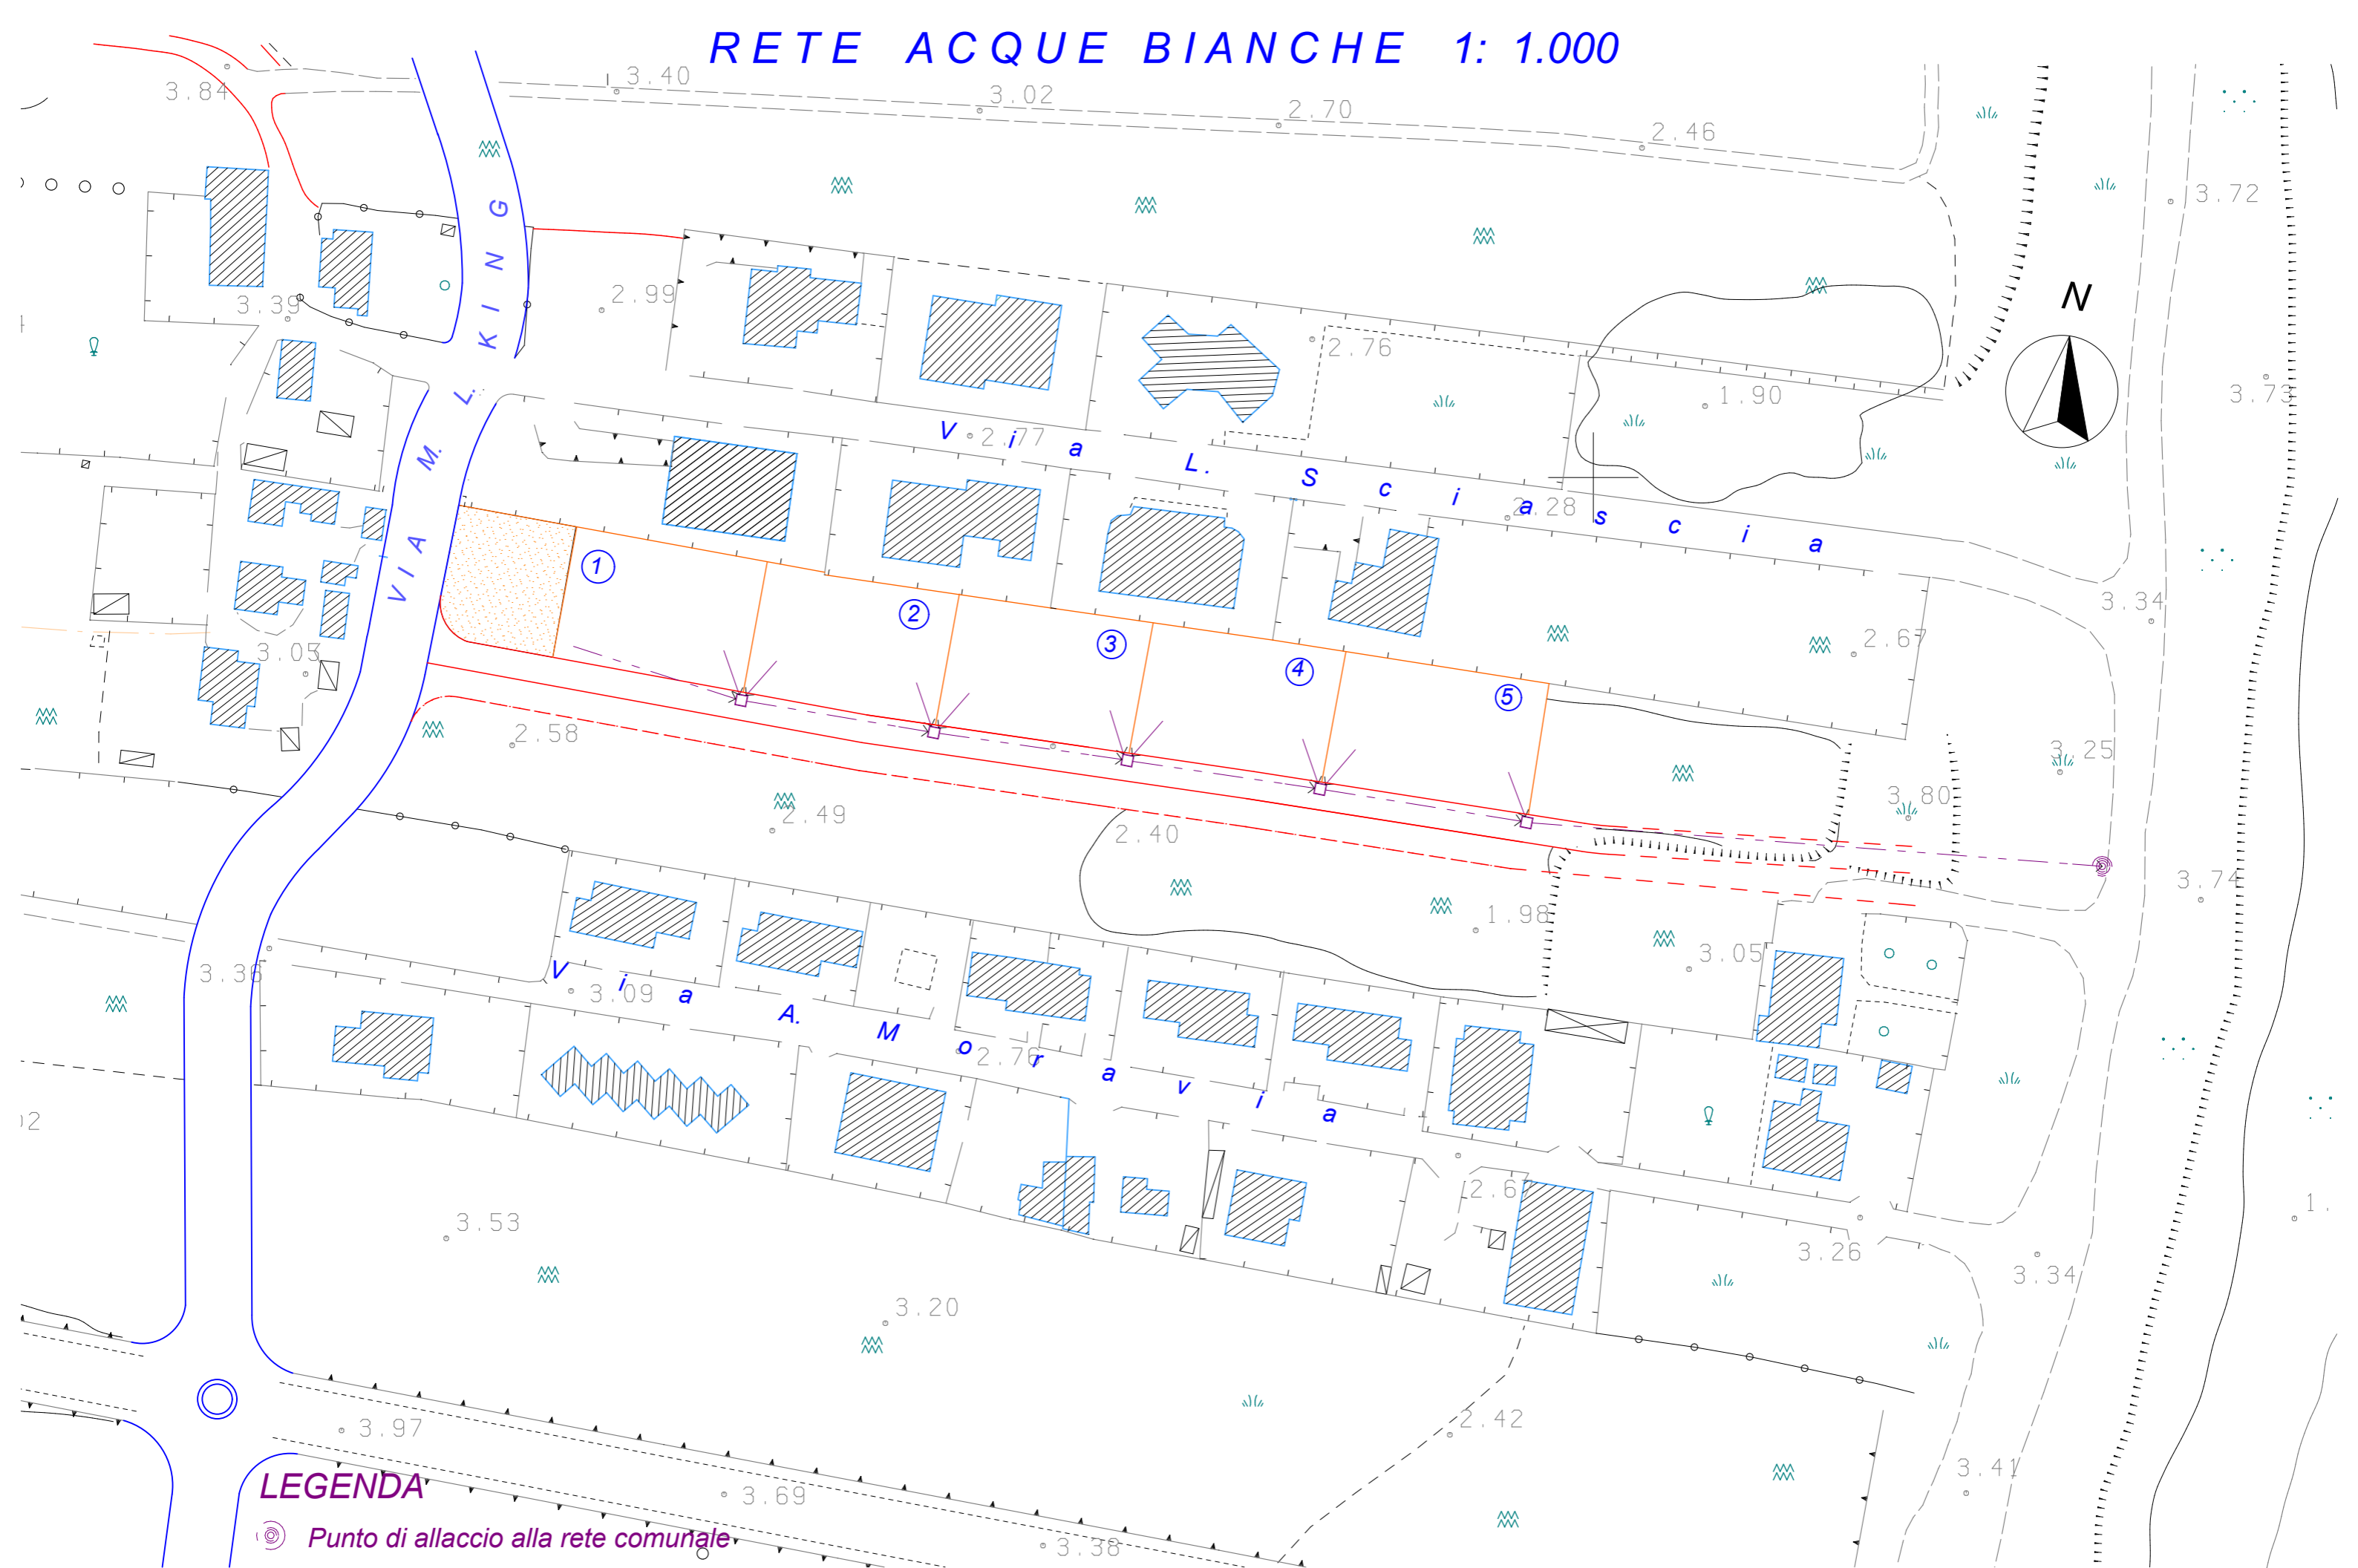
# RETE ACQUE BIANCHE 1: 1.000



## LEGENDA

-  Punto di allaccio alla rete comunale
-  Pozzetto in cls 100x100x100 con caditoia carrabile in ghisa
-  Tubazione in PVC per linea principale Ø 300 e allacci utenze Ø 125

# RETE ELETTRICA E TELEFONICA 1: 1.000

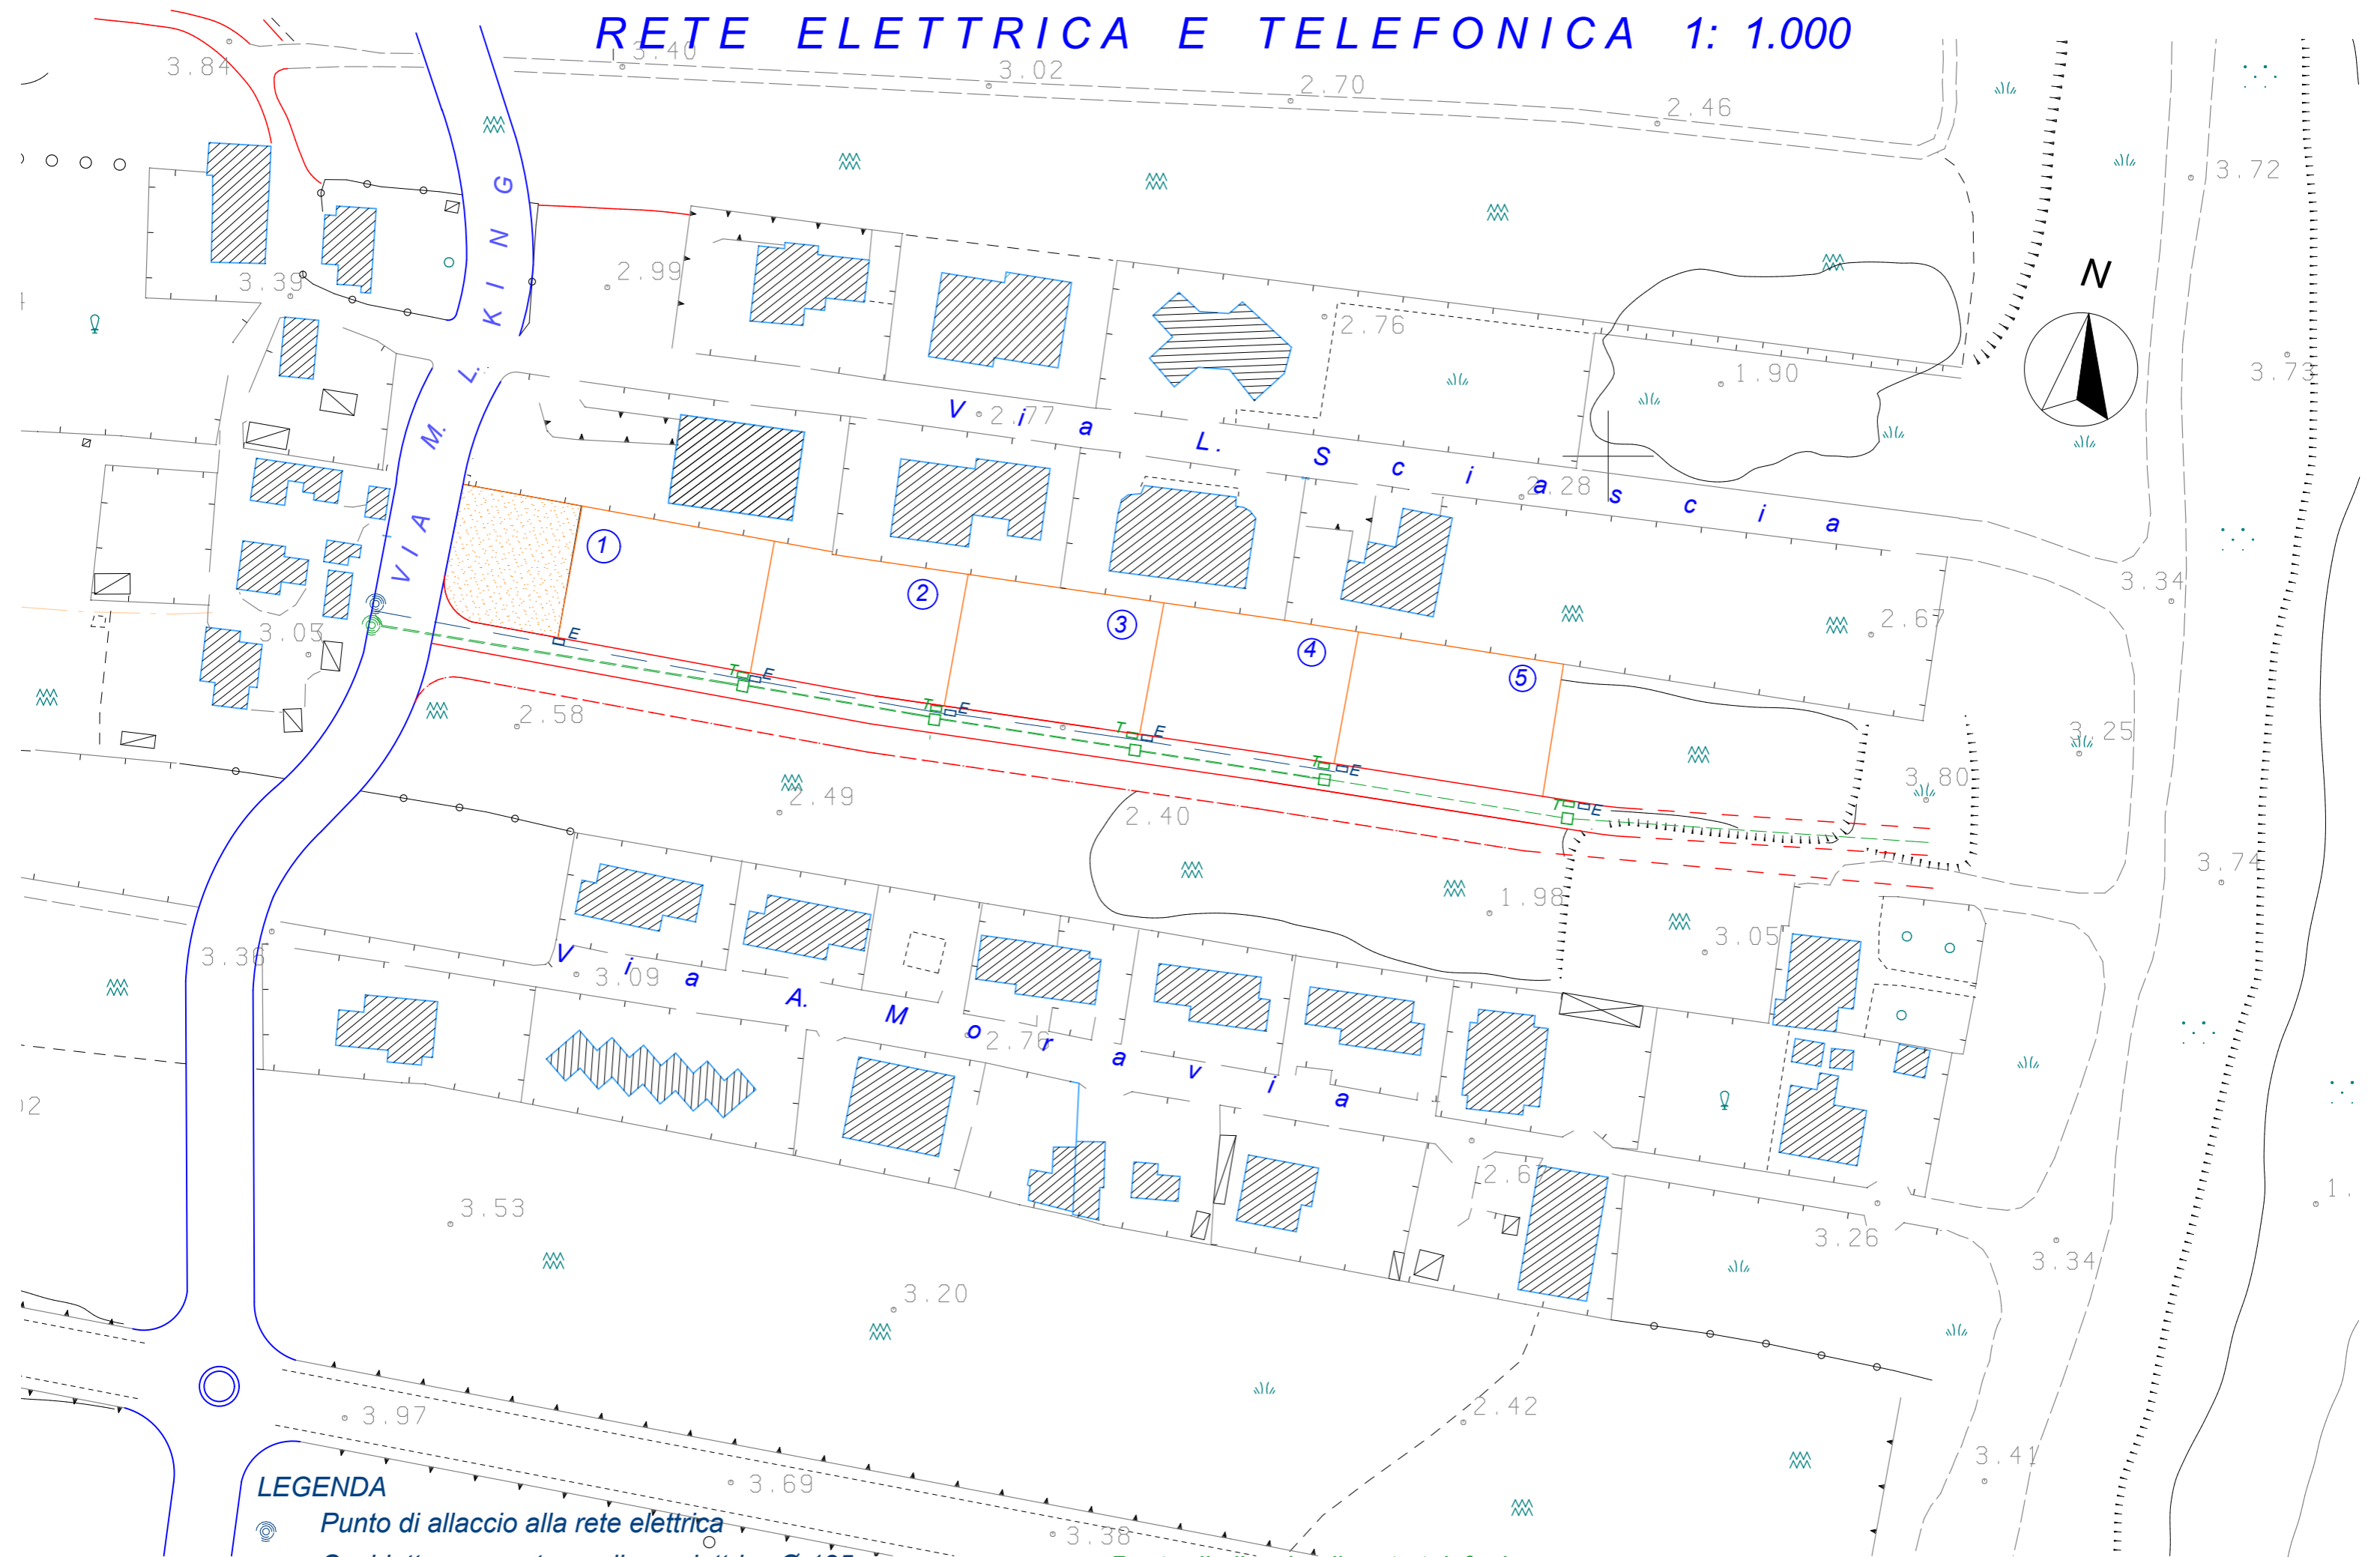

## LEGENDA

⊙ Punto di allaccio alla rete elettrica

— Cavidotto corrugato per linea elettrica Ø 125

□E Armadio stradale rete elettrica per allaccio utenze

□T Armadio a muro rete telefonica per allaccio utenze

⊙ Punto di allaccio alla rete telefonica

□ Pozzetto in cls 100x100x100 con chiusino carrabile in ghisa

— Tubazione in PVC per linea telefonica Ø 125